


POHLAD

- ① AKRYLÁTOVÁ OMIETKA 2mm (biela)
- ② WEBER.PAS MARMOLIT M055
- ③ PLECHOVÁ FALCOVANÁ KRYTINA
- ④ VÝPLNE OTVOROV - PLASTOVÝ RÁM, IZOLAČNÉ TROJSKLO
- ⑤ ZÁBRADLIE DREVENÉ
- ⑥ DREVENÉ SCHODISKO

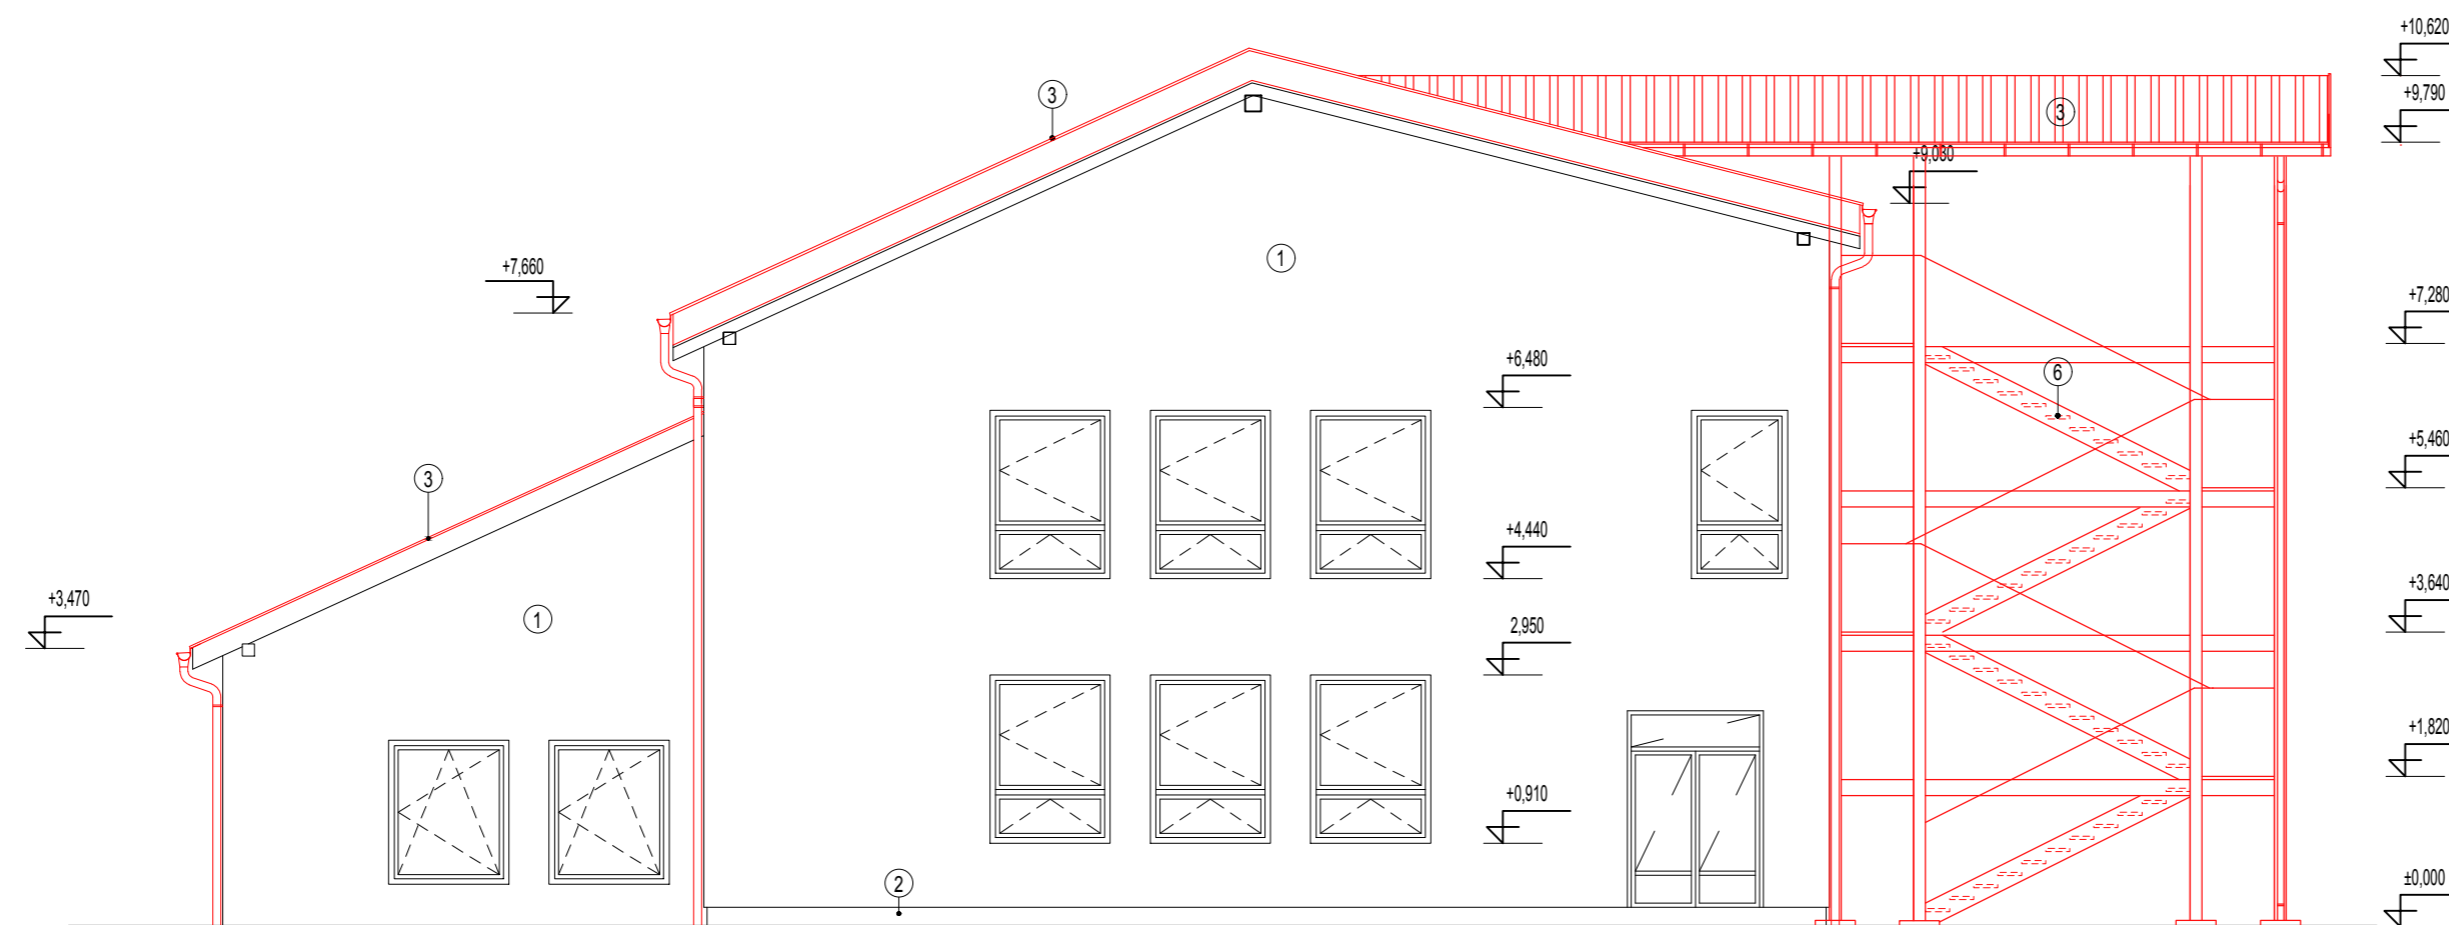

architektúra

MARTIN ŠKOVIERA

AKCIA		
Materská škola Hrochoť Rozšírenie kapacít materskej školy		
INVESTOR		
obec HROCHOŤ Námestie Andreja Sládkoviča 343/1 976 37 Hrochoť		
VYPRACOVAL		PODPIS
architektúra, s.r.o. J. R. Poničana 841/104 962 23 Očova tel.: 0948 010 644 mail: architektura@mail.t-com.sk		
Ing. arch. Ivana Mercellová		
NÁZOV VÝKRESU	MIERKA	
POHLADY - navrhovaný stav	1 : 100	
DÁTUM	STUPEN PROJKTU	ČÍSLO VÝKRESU
04 - 2019	PpSP	13/A
		ČASŤ PROJKTU
		E

POZNÁMKA
± 0.000 JE KÓTA NA HORNEJ HRANE PODKLADOVÉHO BETÓNU !!!