


- ① AKRYLÁTOVÁ OMIETKA 2mm (biela)
- ② WEBER PAS MARMOLIT M055
- ③ PLECHOVÁ FALCOVANÁ KRYTINA
- ④ VÝPLNE OTVOROV - PLASTOVÝ RÁM, IZOLAČNÉ TRUSKLO
- ⑤ ZÁBRADIE DREVENÉ
- ⑥ STREŠNÉ OKNÁ

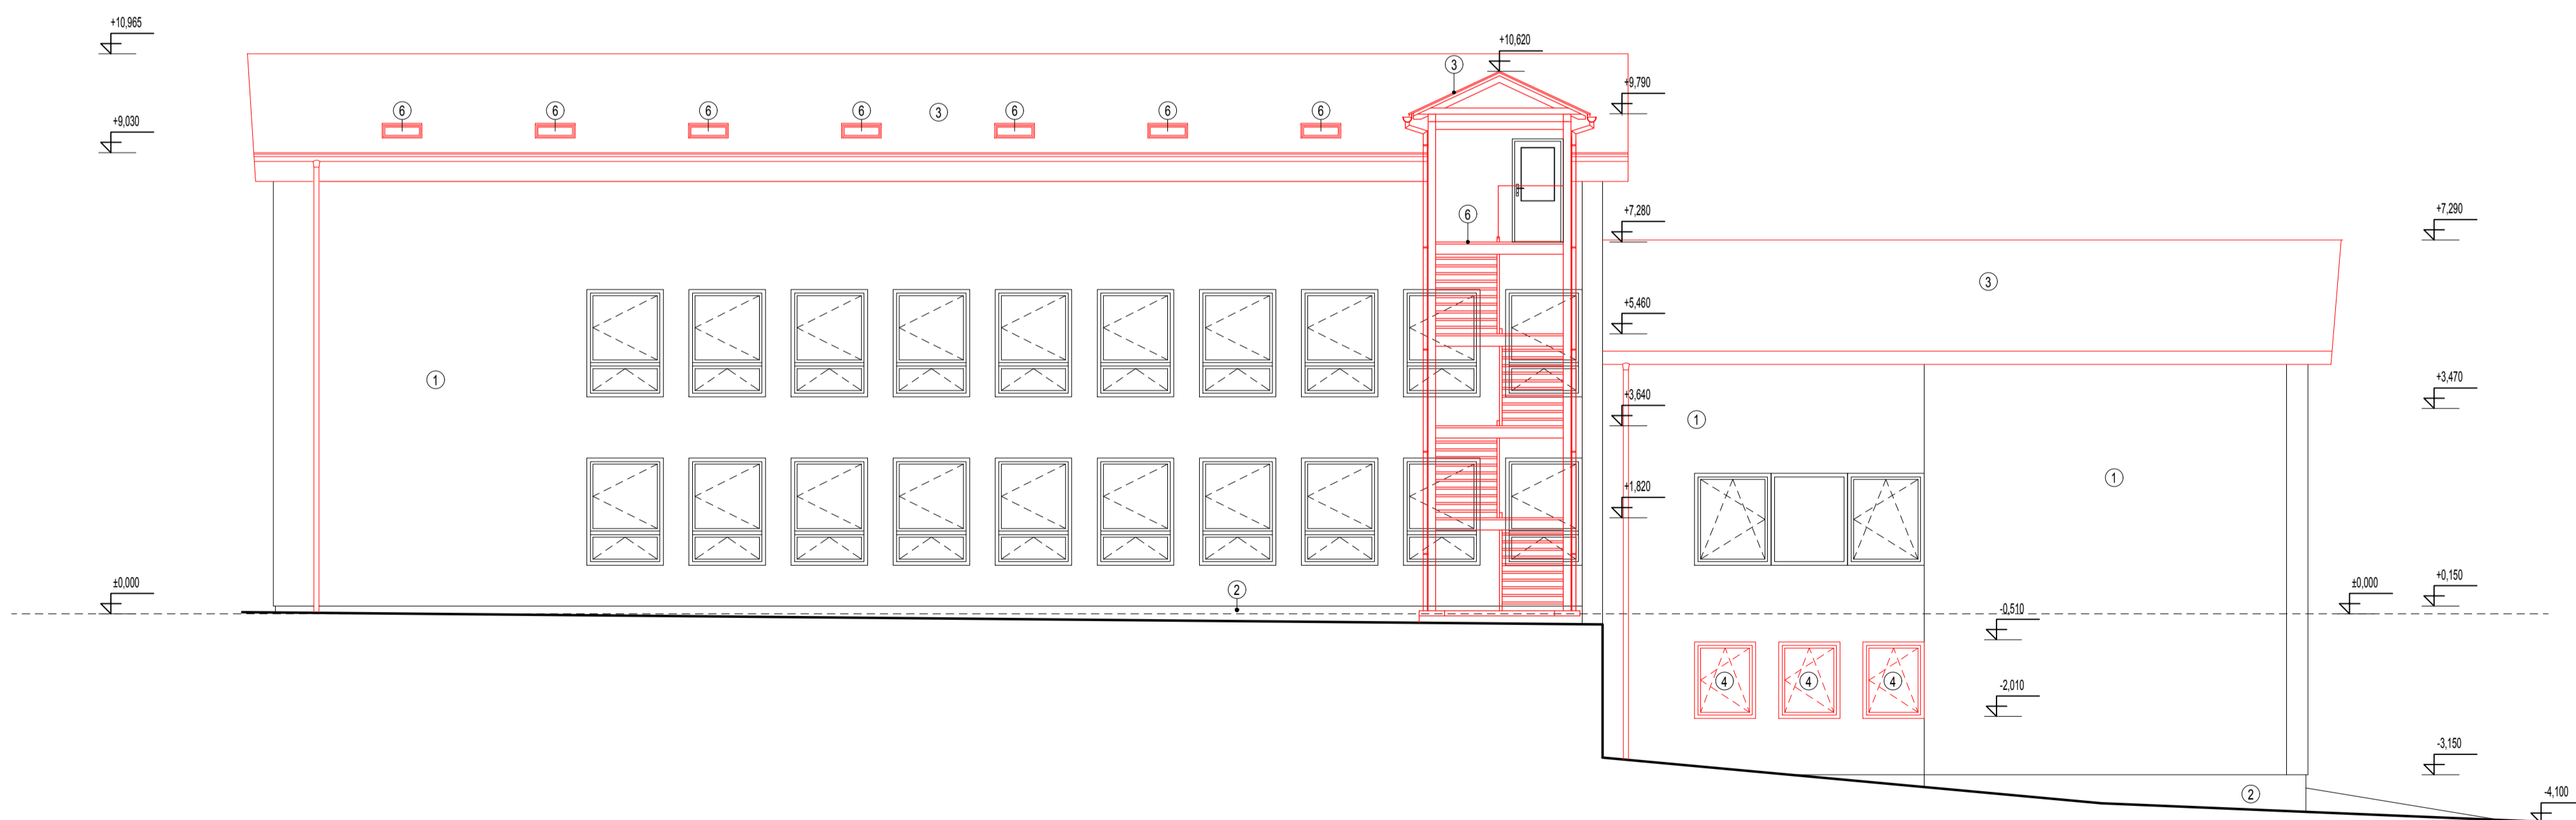

**architektúra**  
**MARTIN ŠKOVIERA**

AKCIA	Materská škola Hrochot' Rozšírenie kapacít materskej školy	
INVESTOR	obec HROCHOT' Námestie Andreja Štádkovica 343/1 976 37 Hrochot'	
VYPRACOVAL	architektúra, s.r.o. J. R. Poničana 841/104 952 23 Ocova tel.: 0948 010 644 mail: architektura@mail.t-com.sk	PODPIS
NÁZOV VÝKRESU	POHLADY - navrhovaný stav	MIERKA
DÁTUM	04 - 2019	ČÍSLO VÝKRESU
POZNÁMKA	± 0.000 JE KÓTA NA HORNEJ HRANE PODKLADOVÉHO BETÓNU !!!	ČASŤ PROJEKTU

POZNÁMKA  
± 0.000 JE KÓTA NA HORNEJ HRANE PODKLADOVÉHO BETÓNU !!!