PODORYS STRECHA
M 1:100

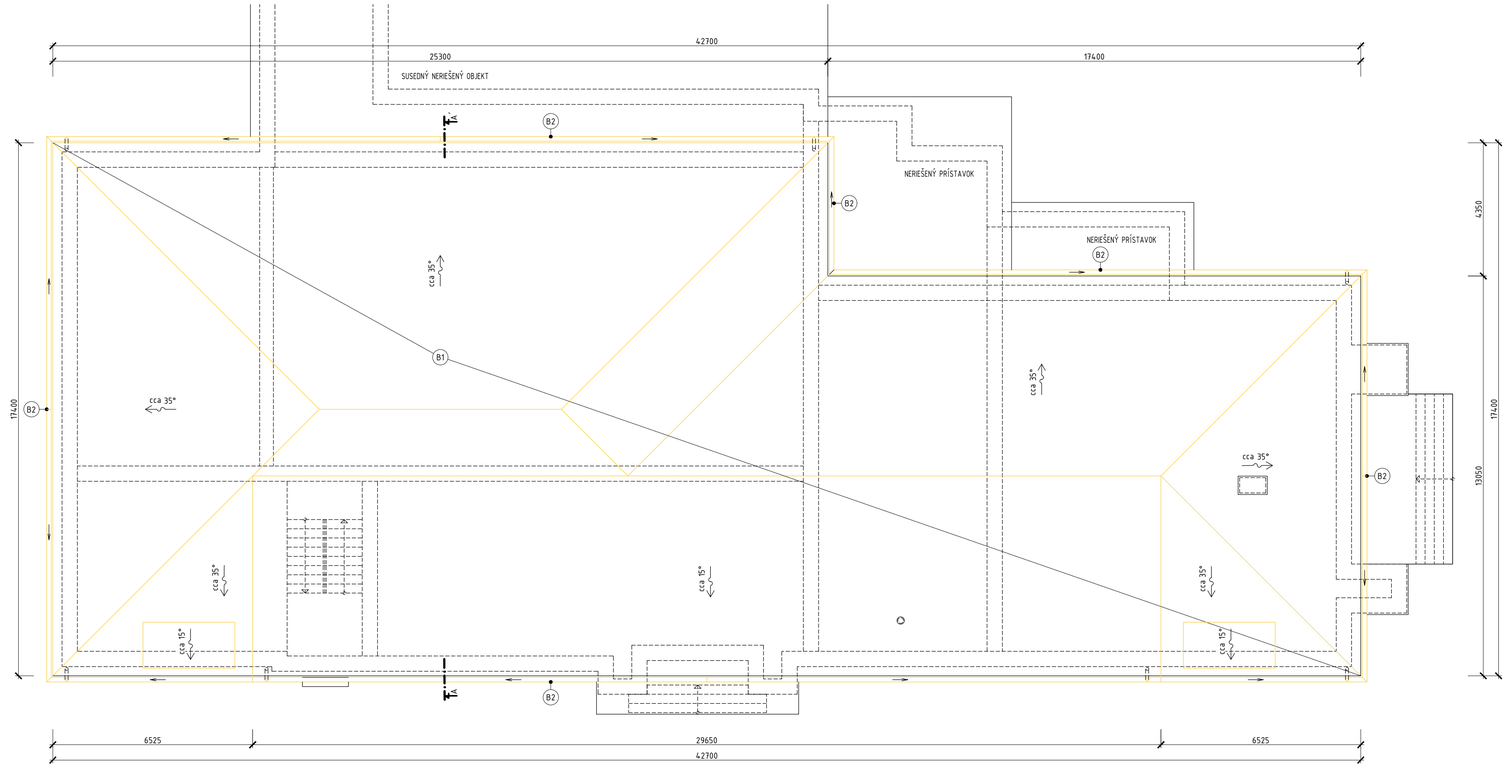

REZ A-A´
M 1:100

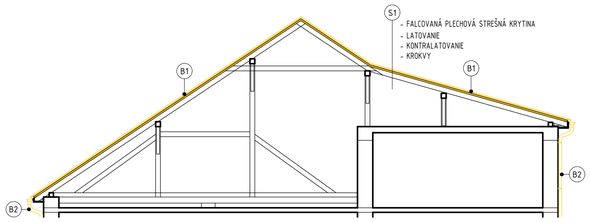

PODORYS KROV
M 1:100

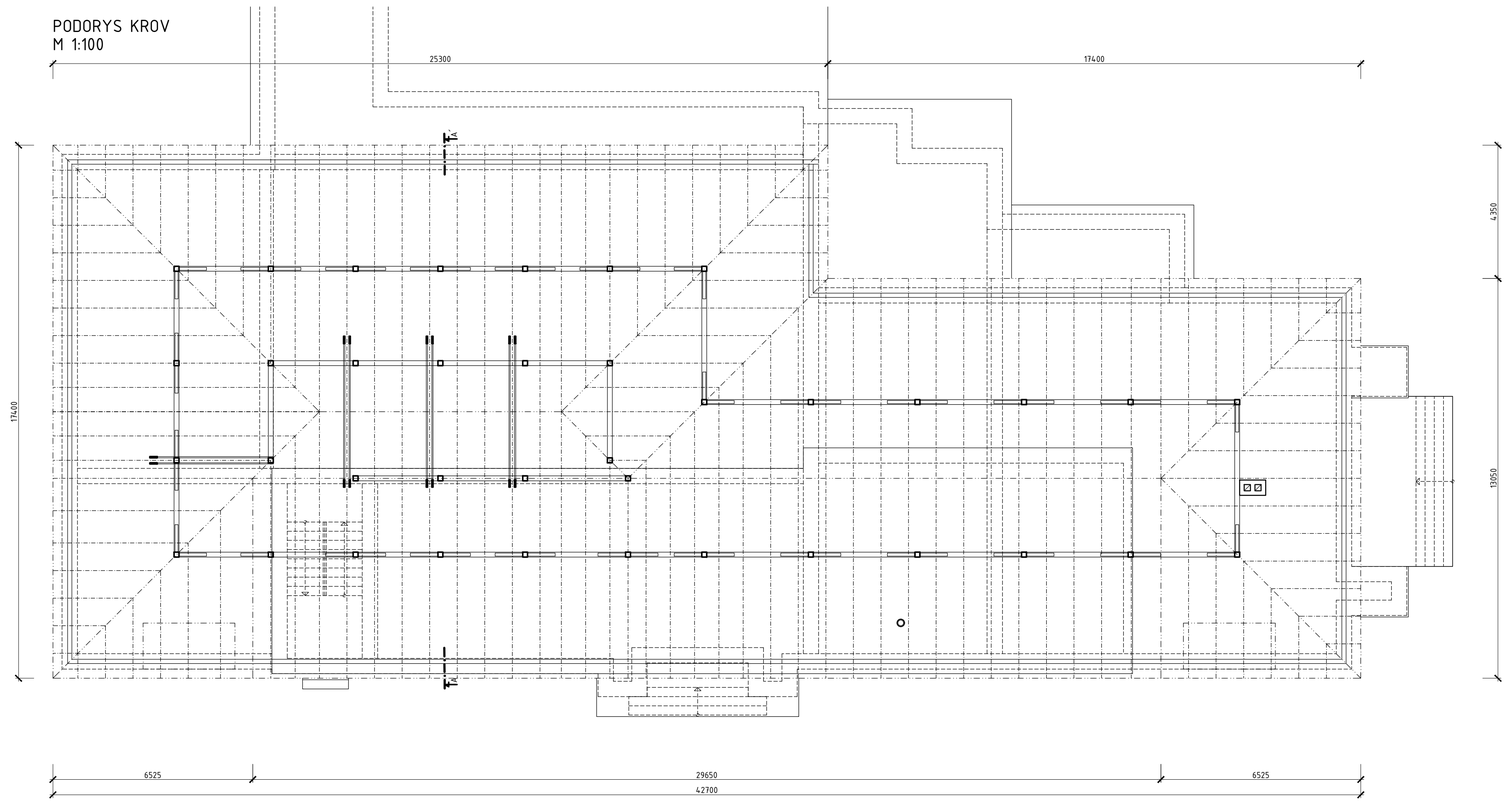

LEGENDA MATERIÁLOV:

- existujúce stavebné konštrukcie
- búrané stavebné konštrukcie

LEGENDA BÚRACÍCH PRÁC:

B1 ODSTRÁNENIE CELEJ SKLADBY STRECHY AŽ PO DREVENÚ KONŠTRUKCIU STRECHY

B2 ODSTRÁNENIE PÔVODNÝCH ŽIABOV A ZVODOV

architektúra
MARTIN ŠKOVIERA

AKCIA
Výmena strešnej krytiny na KD Hrochoť

INVESTOR
obec HROCHOŤ
Námestie Andreja Sládkoviča 343/1
976 37 Hrochoť

VYPRACOVAL
architektúra, s.r.o.
J. R. Ponicana 841/104
962 23 Očová
tel.: 0948 010 644
architekturaskoviera@gmail.com
Ing. Eva Melichová

PODPIS

NÁZOV VÝKRESU
PÔDORYS STRECHA, KROV, REZ A-A´ - pôvodný stav

MIERKA
1:100

DÁTUM
05 - 2019

STUPEŇ PROJEKTU
PpSP

ČÍSLO VÝKRESU
01

ČASŤ PROJEKTU
D

POZNÁMKA