
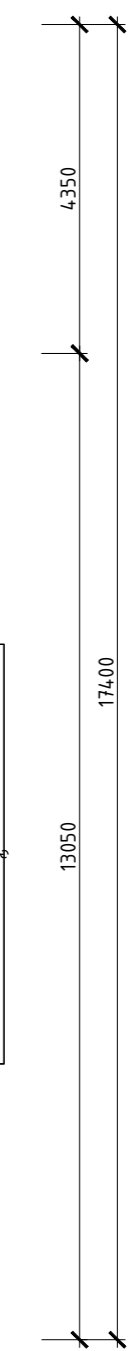
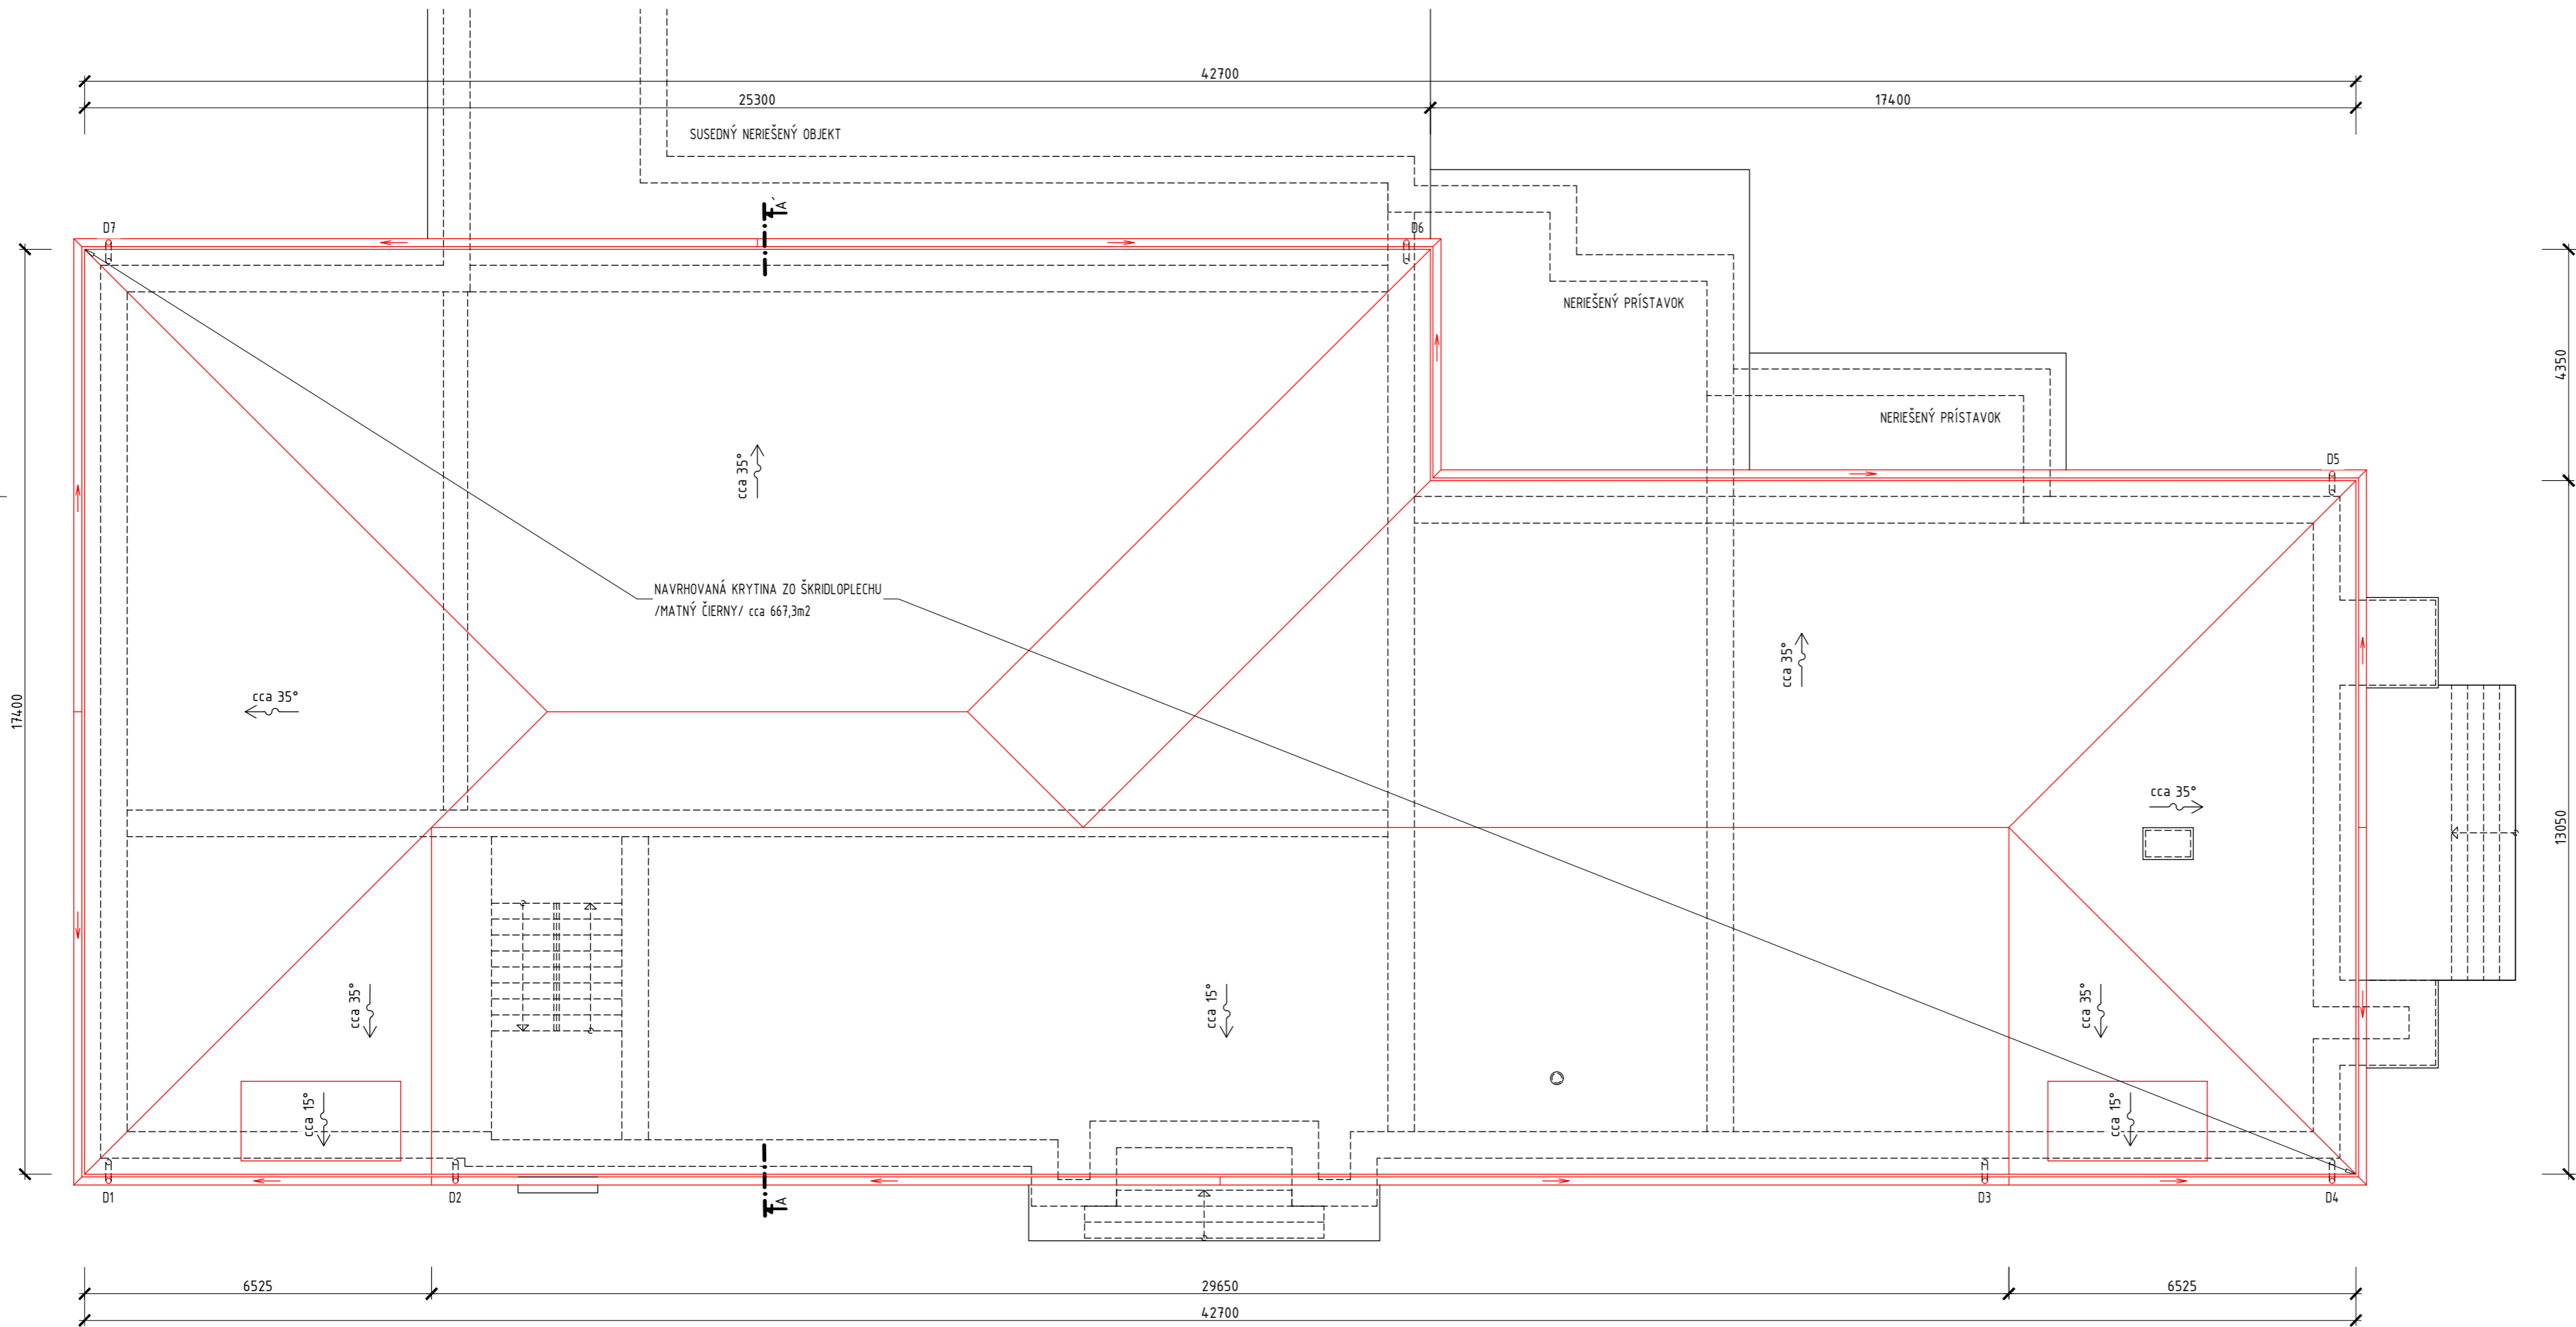



PODORYS STRECHA
M 1:100

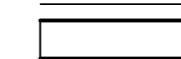

LEGENDA MATERIÁLOV:

 existujúce stavebné konštrukcie

REZ A-A'
M 1:100

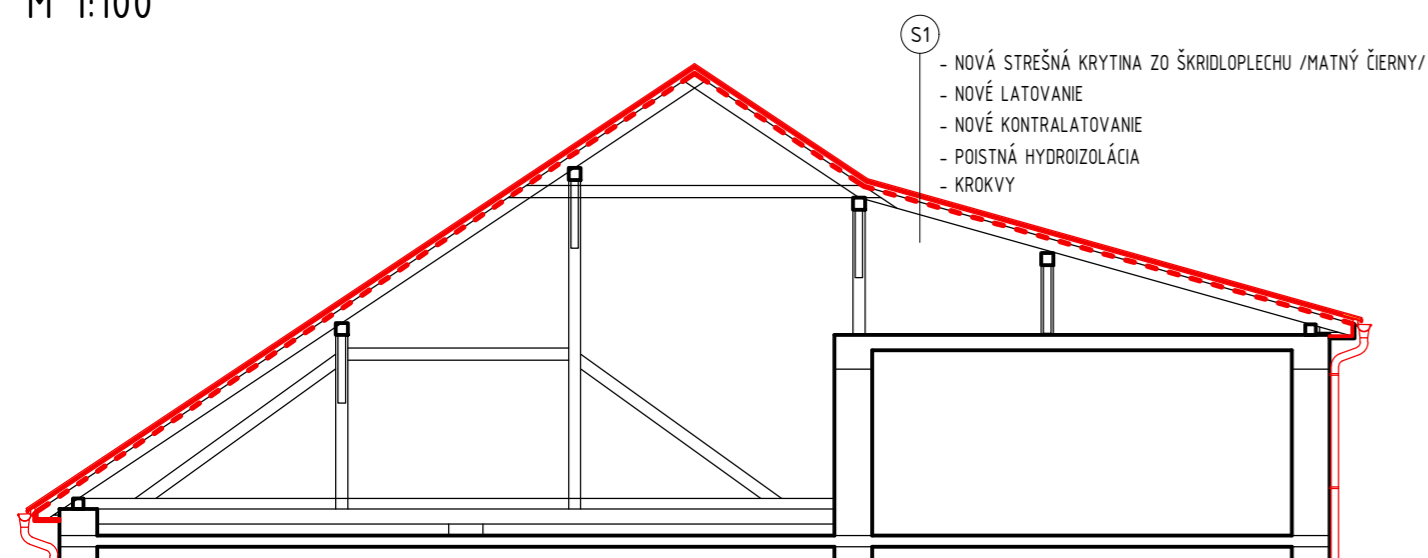

architektúra
MARTIN ŠKOVIERA

AKCIA		Výmena strešnej krytiny na KD Hrochot'	
INVESTOR		obec HROCHOT' Námestie Andreja Sládkoviča 343/1 976 37 Hrochot'	
VYPRACOVAL	architektúra, s.r.o. J. R. Poničana 841/104 962 23 Očová tel.: 0948 010 644 architekturaskoviera@gmail.com	PODPIS	
NÁZOV VÝKRESU	PÓDORYS STRECHA, REZ A-A' - návrh	MIERKA	1:100
DÁTUM	05 - 2019	STUPEŇ PROJEKTU	PpSP
		ČÍSLO VÝKRESU	02
		ČASŤ PROJEKTU	D
POZNÁMKA			