


ÚZEMNÝ PLÁN OBCE HROCHOŤ

ZMENY A DOPLNKY Č.1

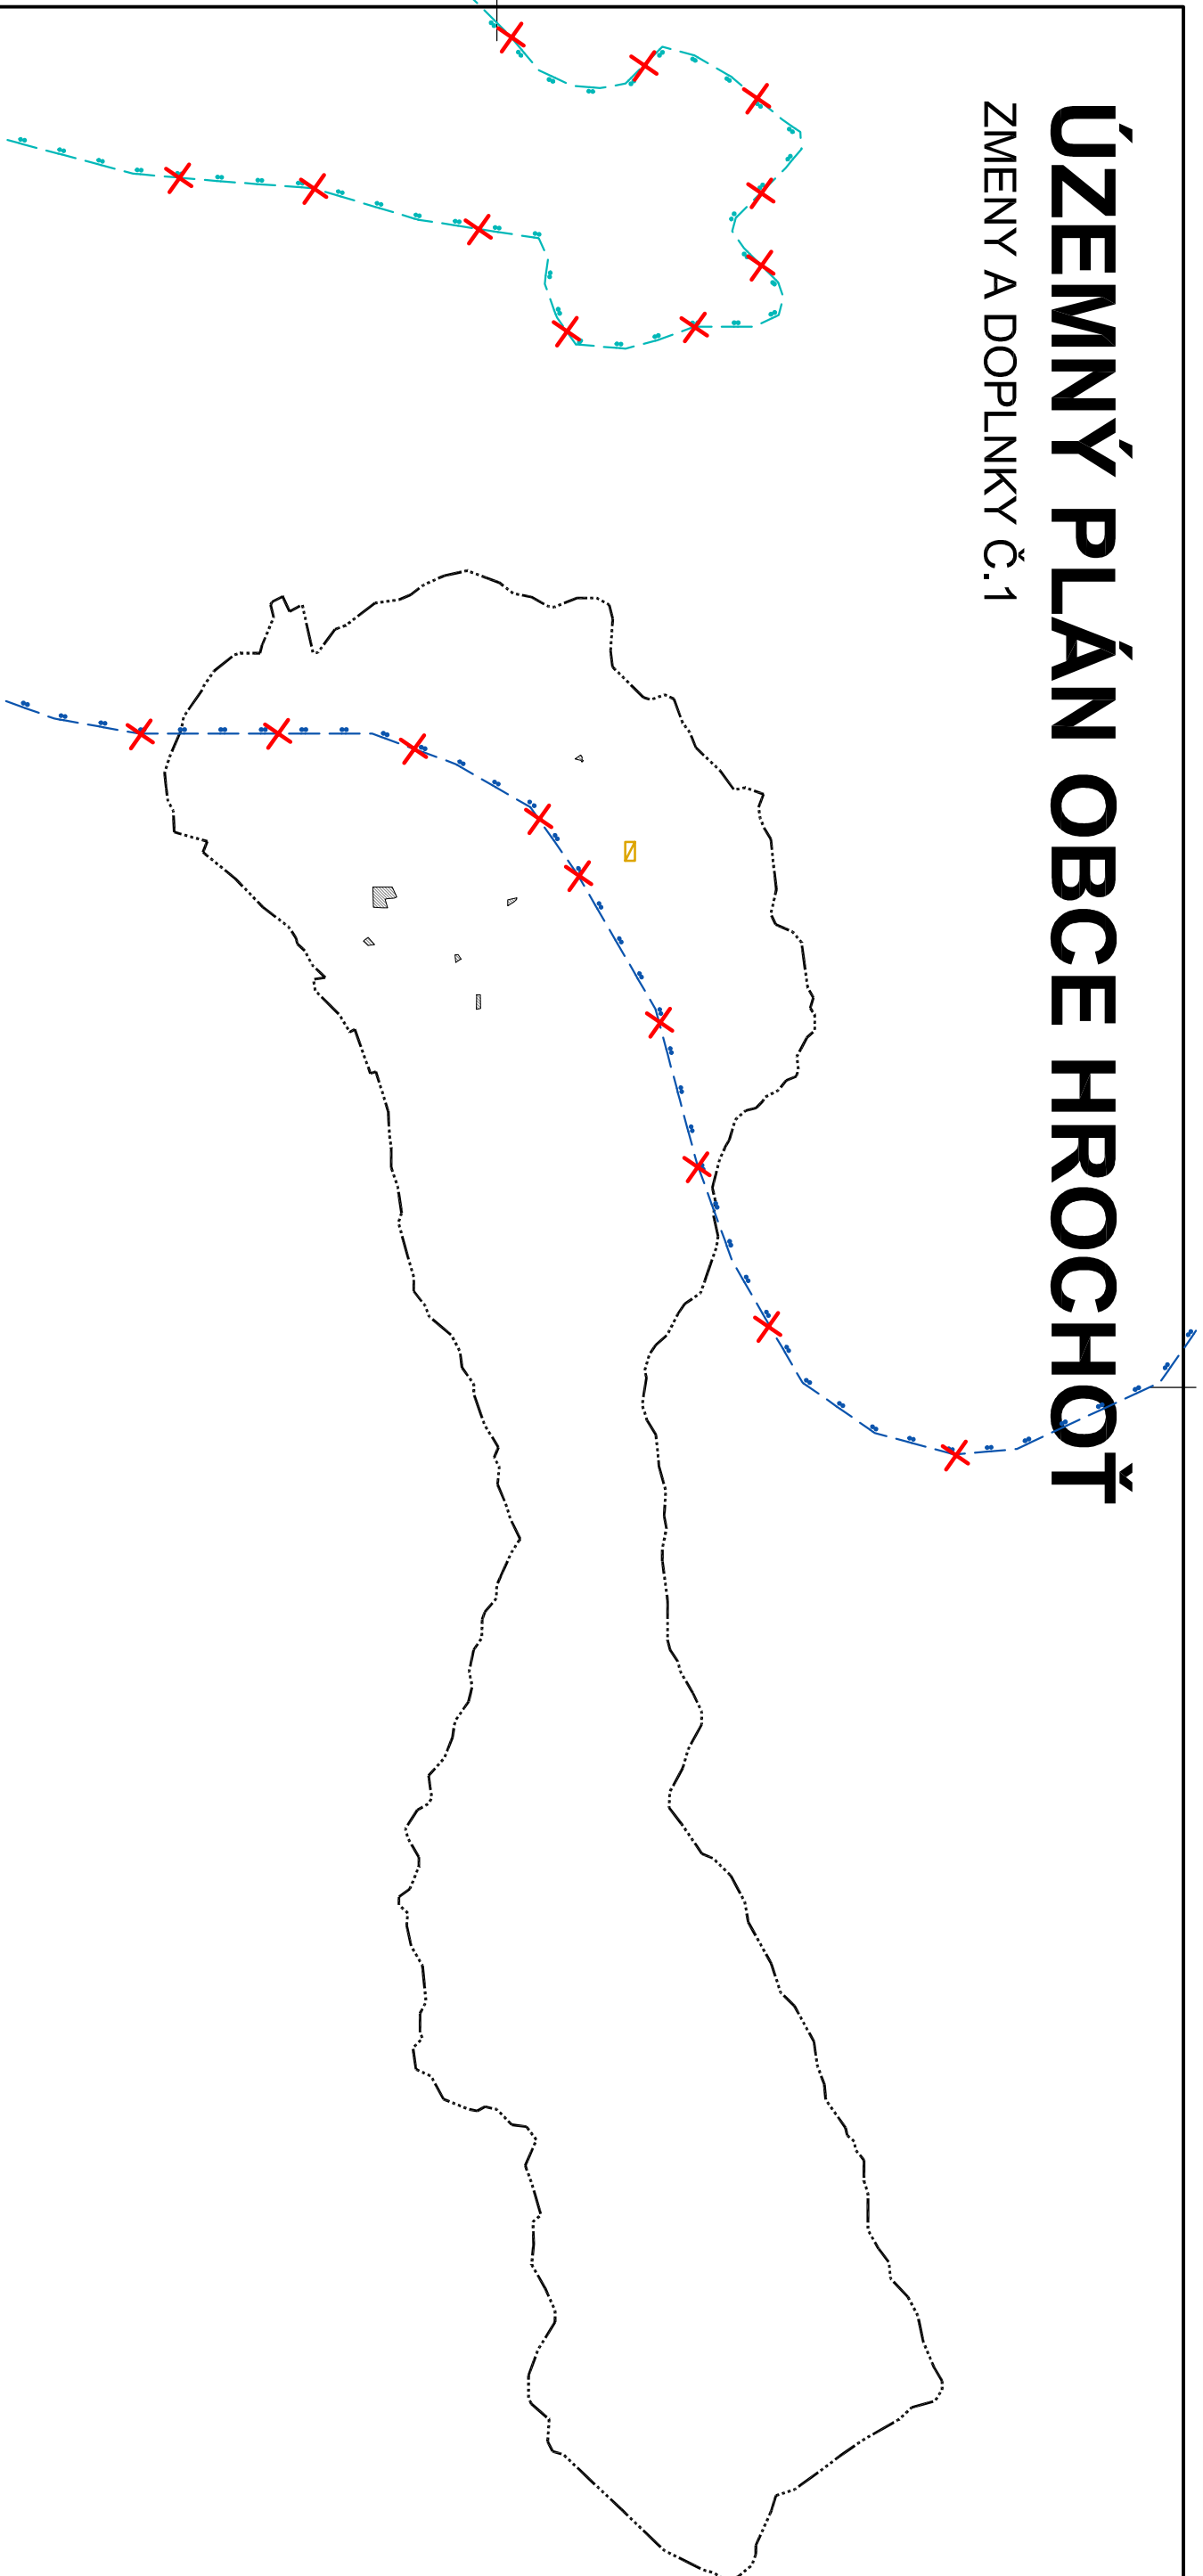

LEGENDA
STAV NÁVRH

HRANICA RIEŠENÉHO ÚZEMIA

ZASTAVANÉ ÚZEMIE

| | | | |
|--|--|--|--|
| | | | |
| | | | |
| | | | |

ČISTIARENĽ ODPADOVÝCH VÔD

VÝKRES TECHNICKÉJ INFRAŠTRUKTÚRY ŠIRŠIE VZŤAHY

M1: 50 000

| | | |
|---------------------------|---|--------------------|
| Obstarávateľ : | Obec Hrochoť | 2 číslo výkresu |
| Odborne spôsobilá osoba : | Ing.arch. Miroslava Valková | |
| Spracovavateľ : | Ing.arch. Beáta Mikušová Ing. arch. Katarína Konfáľová | |
| Grafické práce : | Jaroslav Varga, Ing.arch. Denis Šebová | |
| Dátum : | 03/2019 | |