


ÚZEMNÝ PLÁN OBCE HROCHOŤ

ZMENY A DOPLNKY Č.1

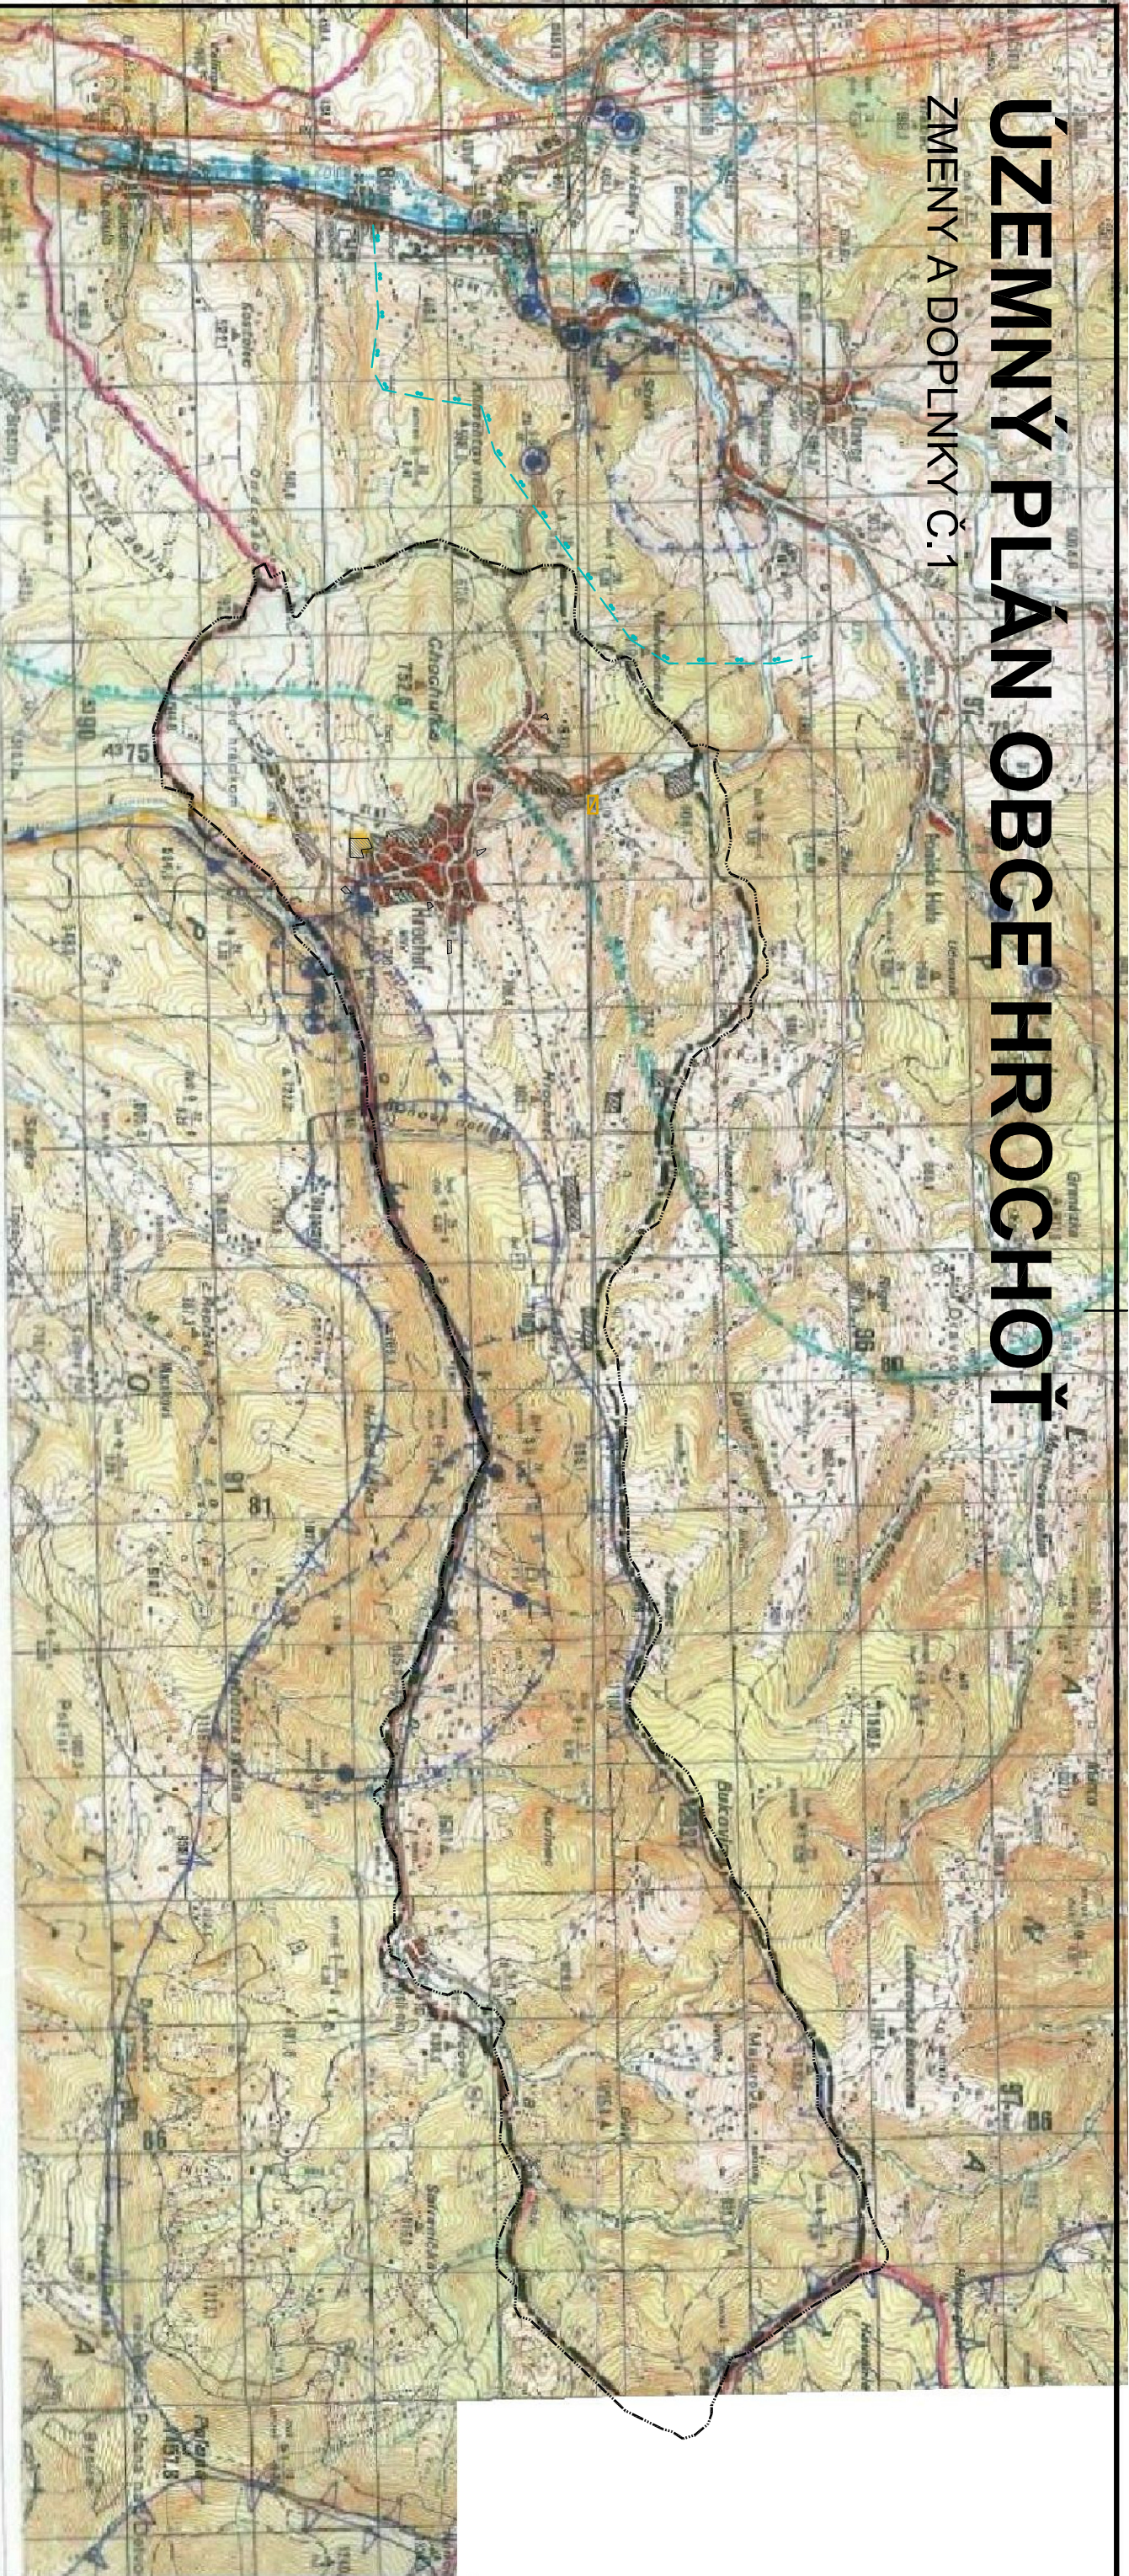

LEGENDA

- hranice okresov
- HRANICA RIEŠENÉHO ÚZEMIA
- ZASTAVANÉ ÚZEMIE
- vodná nádrž Slatinačka
- hranice chránenej vodohospodárskej oblasti
- prítok skupinového vodovodu
- prítok obecného vodovodu Hrochoť
- vodovjem
- čerpacia stanica
- zdroj pitnej vody
- zásobné potrubie
- zberač splaškovej kanalizácie
- čistiareň odpadových vôd


- ochranné pásmo vodárnskych zdrojov II. stupňa
- ochranné pásmo PLZ a PZ minerálnych studňových vôd I. stupňa
- OGHRANNÉ PÁSMO PLZ A PZ MINERÁLNÝCH STUDŇOVÝCH VÔD II. STU PÁ
- ochranné pásmo PLZ a PZ minerálnych studňových vôd III. stu pá
- zdroj minerálnej vody
- povodň vodárnskych tokov
- odkalisť SSE, tepláreň
- vodná elektrárň
- rozvodňa 110/22kV
- vedenie 400 kV vonkajšie
- vedenie 110 kV vonkajšie
- dialkový vysokotlakový plynovod
- regulačná stanica plynu VVT/STL
- verejná tepláreň

OBEC HROCHOŤ
ÚZEMNÝ PLÁN OBCE HROCHOŤ SCHVÁLENÝ
UZNESENÍM Č. 35/2007 ZO ZASADNUTIA OBCE
NEHO ZASTUPITEĽSTVA OBCE 15.03.2007.



VÝKRES TECHNICKÉJ INFRAŠTRUKTÚRY ŠIRŠIE VZŤAHY

M1: 50 000

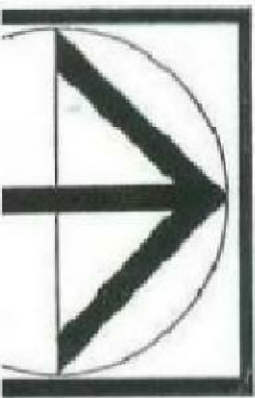

Obstarávateľ : Obec Hrochoť		ÚZEMNÝ PLÁN OBCE HROCHOŤ	
Odborne spôsobilá osoba : Ing.arch. Miroslava Valiková, AŠTRUKTÚRY		ŠIRŠIE VZŤAHY	
Spracovateľ : Ing.arch. Beata Mikusová, NSKA BYSTRICA, Tajov.		ROK SPRACOVANIA : 2009	
Grafické práce : Jaroslav Varga, Ing.arch. Denis Šebová		Dátum : 09/2018	
		číslo výkresu 2	