


PODORYS 1.NP

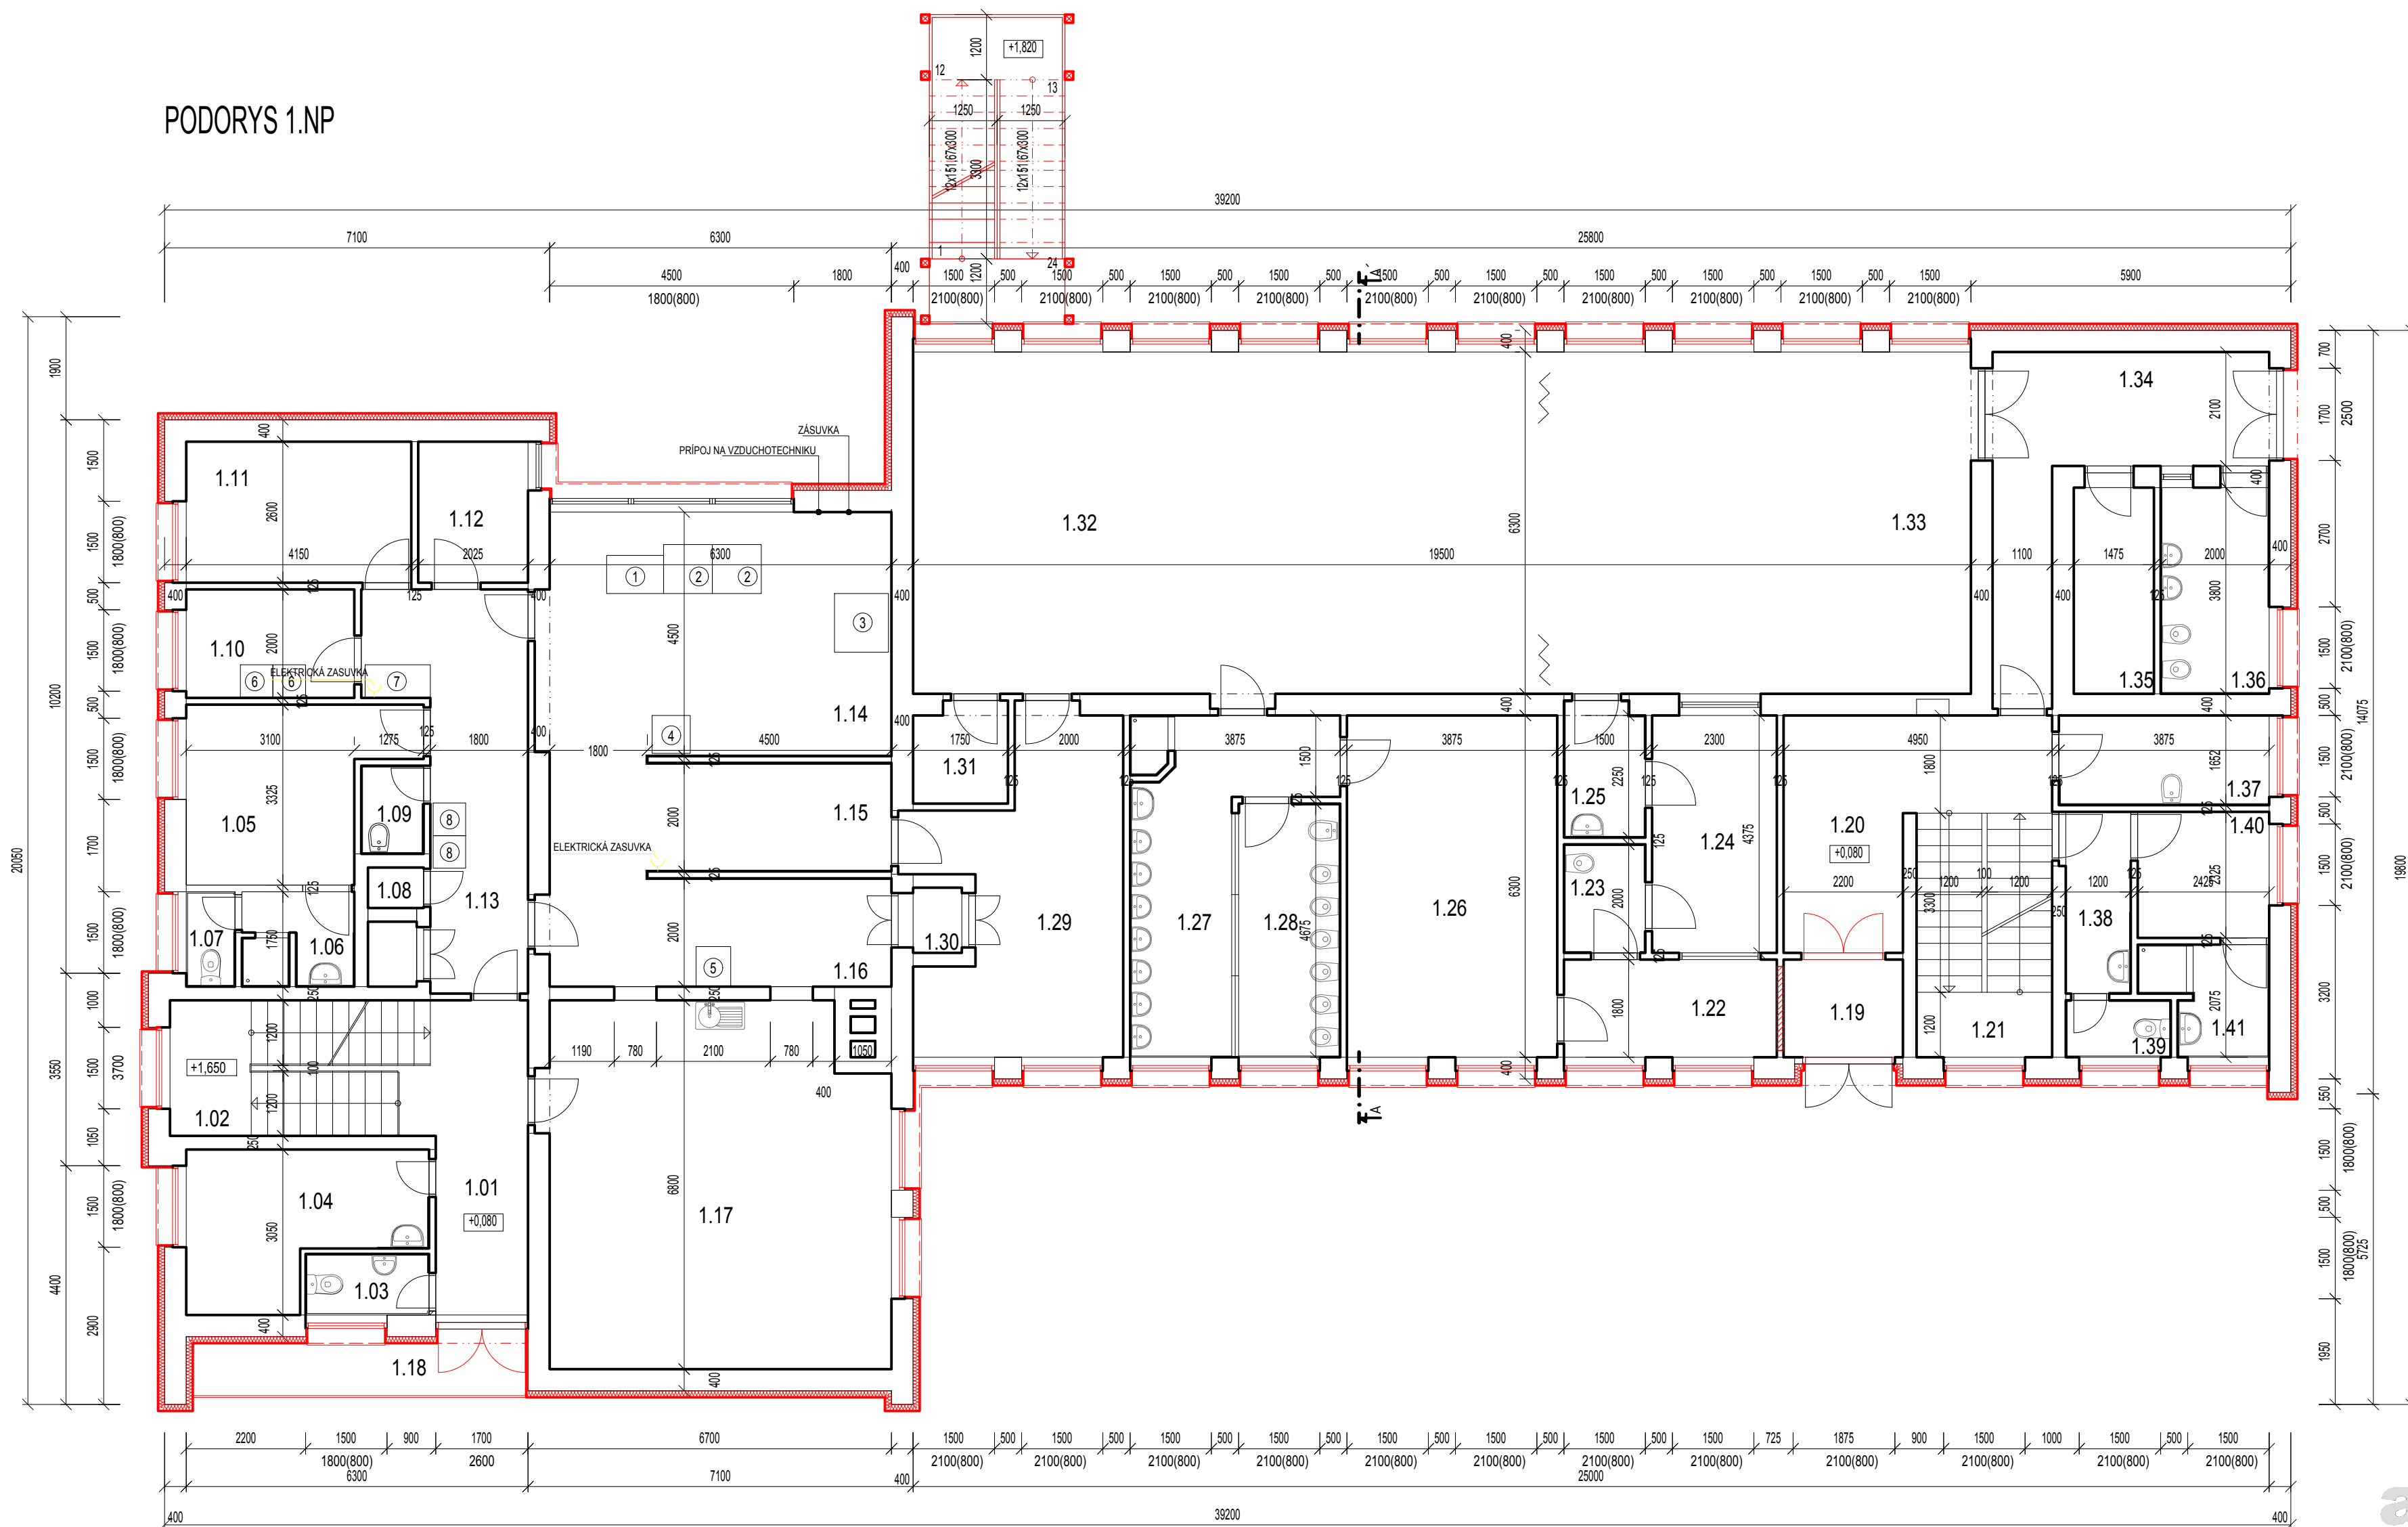

- ① 3 RÚROVÁ ELEKTRICKÁ PEC
- ② SPORÁK TÁLOVÝ S RÚROU
- ③ KONVEKTOMAT
- ④ ELEKTRICKÁ VARNÁ STOLIČKA
- ⑤ TELESKOPICKÁ UMÝVAČKA RIADU
- ⑥ CHLADNIČKA
- ⑦ MRAZNIČKA
- ⑧ CHLADNIČKA S MRAZNIČKOU

POVODNÉ KONŠTRUKCIE
 NOVÉ KONŠTRUKCIE
 TEPELNÁ IZOLÁCIA - NOBASIL - FKD - S hr.150

LEGENDA MIESTNOSTÍ:

ČÍSLO MIESTNOSTI	NÁZOV MIESTNOSTI	PLOCHA m ²	PODLAHA SOKEL	STENY
1.01	CHODBA	10,30	KERAMICKÉ DLAŽDICE	OLEJ. NÁTER V=1500mm KER.SOKEL V=100mm
1.02	SCHODIŠTE	11,50	PVC	KER.SOKEL V=100mm
1.03	WC	2,18	KERAMICKÉ DLAŽDICE	BELN.OBKĽAD V=1500mm KER.SOKEL V=100mm
1.04	KANCELÁRIA	10,90	PVC	BELN.SOKEL V=70mm
1.05	ŠATNE	11,58	PVC	BELN.OBKĽAD V=70mm OLEJ.NÁTER V=1500mm
1.06	UMÝVÁREŇ PRE PERSONÁL	3,39	KERAMICKÉ DLAŽDICE	BELN.OBKĽAD V=1500mm
1.07	WC PRE PERSONÁL	2,62	KERAMICKÉ DLAŽDICE	BELN.OBKĽAD V=1500mm
1.08	STOLOVÝ VÝŤAH	1,98	CEMENT. POTER	OMIETKA HLADKÁ LATEXOVÝ NÁTER
1.09	MIESTN.PRE UPRAŤOVAČKU	1,78	KERAMICKÉ DLAŽDICE	BELN.OBKĽAD V=1500mm
1.10	CHLADENÝ SKLAD	6,20	KERAMICKÉ DLAŽDICE	BELN.OBKĽAD V=1500mm OLEJ.NÁTER V=1500mm
1.11	SUCHÝ SKLAD	10,79	PVC	KER.SOKEL V=100mm OLEJ.NÁTER V=1500mm
1.12	DENNÝ SKLAD	5,33	PVC	KER.SOKEL V=100mm OLEJ.NÁTER V=1500mm
1.13	CHODBA	13,86	KERAMICKÉ DLAŽDICE	KER.SOKEL V=100mm OLEJ.NÁTER V=1500mm

1.14	KUCHYŇA	28,35	BROKOVANÉ DLAŽDICE	BELN.OBKĽAD V=1800mm
1.15	UMÝVÁREŇ KUCH.RIADU	12,60	BROKOVANÉ DLAŽDICE	BELN.OBKĽAD V=1800mm
1.16	EXPEDICIA STRAVY	12,60	BROKOVANÉ DLAŽDICE	BELN.OBKĽAD V=1800mm
1.17	ZHRŔMAŽŔOVACIA MIESTN.	40,79	BROKOVANÉ DLAŽDICE	BELN.OBKĽAD V=1800mm
1.18	LOGGIA	6,42	TERAZZO	KER.SOKEL V=100mm
1.19	VSTUP	3,96	KERAMICKÉ DLAŽDICE	KER.SOKEL V=100mm
1.20	ZÁDVERIE	14,58	KERAMICKÉ DLAŽDICE	KER.SOKEL V=100mm
1.21	SCHODIŠTE	11,25	PVC	KER.SOKEL V=100mm
1.22	ZÁDVERIE	7,20	PVC	BELN.SOKEL V=70mm
1.23	WC+UMÝVADLO IZOLÁCIE	3,00	PVC	BELN.OBKĽAD V=1500mm
1.24	IZOLÁCIA	9,62	PVC	BELN.OBKĽAD V=1500mm
1.25	PREDSIEN IZOLÁCIE	3,38	PVC	BELN.OBKĽAD V=1500mm
1.26	ŠATŇA DETI	24,40	PVC	BELN.OBKĽAD V=1500mm
1.27	UMÝVÁREŇ DETI	12,63	KERAMICKÉ DLAŽDICE	BELN.OBKĽAD V=1500mm
1.28	WC DETI	8,74	KERAMICKÉ DLAŽDICE	BELN.OBKĽAD V=1500mm
1.29	VÝDAJ JEDÁL	17,76	PVC	BELN.SOKEL V=70mm OLEJ.OVÝ NÁTER V=1500mm
1.30	STOLOVÝ VÝŤAH	1,08	CEMENT. POTER	OMIETKA HLADKÁ LATEXOVÝ NÁTER
1.31	SKLAD HRAČIEK	3,24	PVC	KERAM.SOKEL V=100mm OLEJ.OVÝ NÁTER V=1500mm
1.32	HERŇA A JEDÁLEŇ	75,60	KORKOVÉ LINOLEUM	DUBOVÝ SOKEL V=70mm OLEJ.OVÝ NÁTER V=1500mm

1.33	SPÁĽŇA	47,25	KORKOVÉ LINOLEUM	DUBOVÝ SOKEL V=70mm OLEJ.OVÝ NÁTER V=1500mm
1.34	ZÁDVERIE	?	CEM. POTER	?
1.35	SKLAD ZÁHRAD.HRAČIEK	5,50	KERAMICKÉ DLAŽDICE	BELN.SOKEL V=70mm OLEJ. NÁTER V=1500mm
1.36	LETNÁ UMÝVÁREŇ + WC	7,60	KERAMICKÉ DLAŽDICE	BELN.OBKĽAD V=1500mm
1.37	MIESTN.PRE UPRAŤOVAČKU	6,39	KERAMICKÉ DLAŽDICE	KERAM.SOKEL V=100mm BELN.OBKĽAD V=1500mm
1.38	PREDSIEN	5,96	KERAMICKÉ DLAŽDICE	BELN.SOKEL V=100mm BELN.OBKĽAD V=1500mm
1.39	WC	1,65	KERAMICKÉ DLAŽDICE	BELN.SOKEL V=100mm BELN.OBKĽAD V=1500mm
1.40	ŠATŇA UČITELIEK	5,93	PVC	BELN.SOKEL V=70mm
1.41	UMÝVÁREŇ + SPRCHA	3,92	KERAMICKÉ DLAŽDICE	KERAM.SOKEL V=100mm BELN.OBKĽAD V=2000mm

architektúra

MARTIN ŠKOVIERA

AKCIA

Materská škola Hrochoť
Rozšírenie kapacít materskej školy

INVESTOR

obec HROCHOŤ
Námestie Andreja Sládkoviča
343/1
976 37 Hrochoť

VYPRACOVAL

architektúra, s.r.o.
J. R. Poničana 841/104
962 23 Očova
tel.: 0948 010 644
mail: architektura@mail.t-com.sk

PODPIS

Ing. arch. Ivana Mercellová

NÁZOV VÝKRESU

MIERKA

1 : 100

PODORYS 1NP - navrhovaný stav

DÁTUM

04 - 2019

STUPEŇ PROJEKTU

PpSP

ČÍSLO VÝKRESU

07

ČASŤ PROJEKTU

E

POZNÁMKA