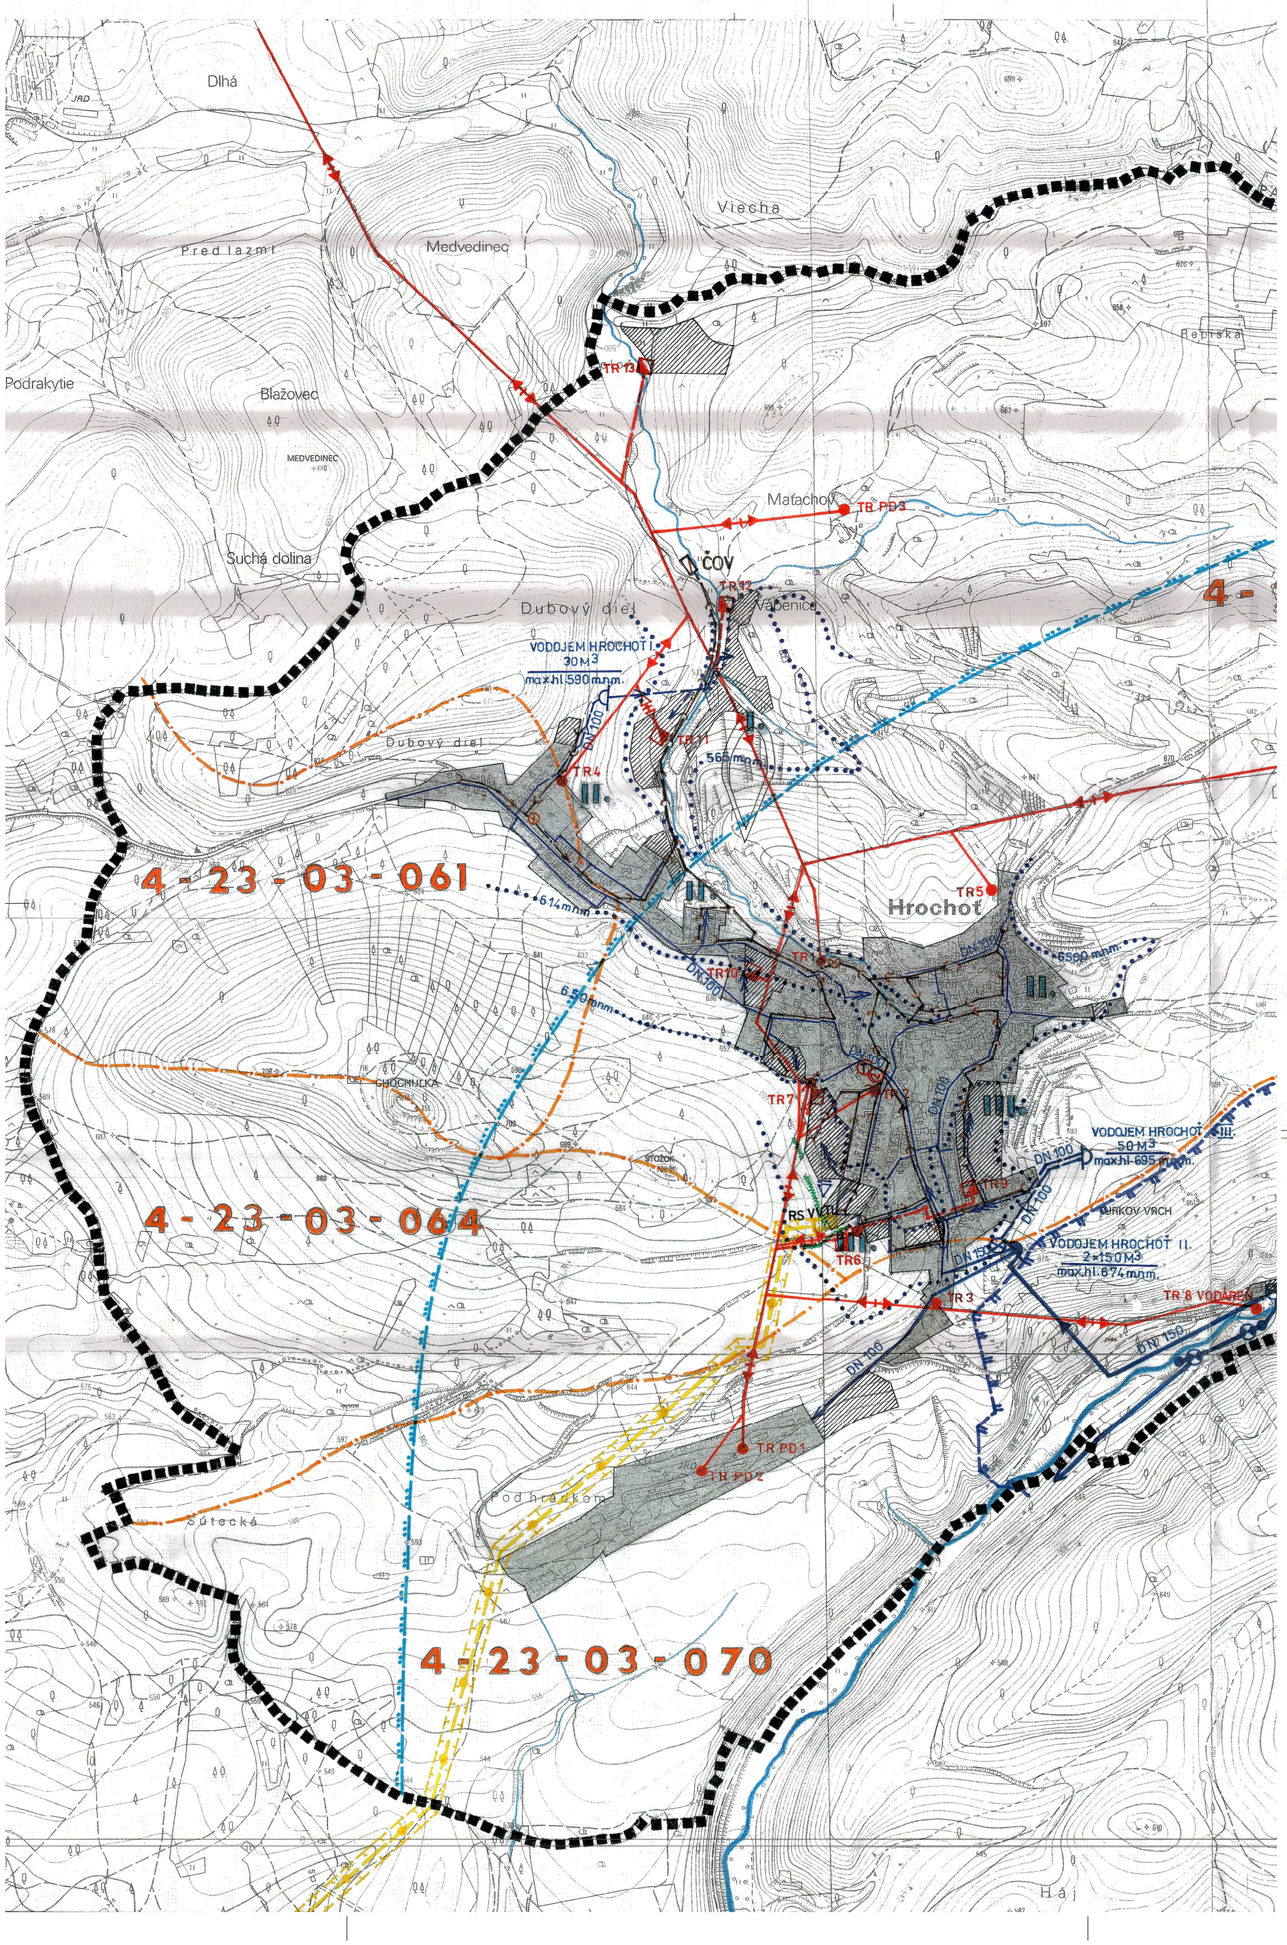

Legenda

stav	návrh	
		hranica riešeného územia obce
		plocha zastavaného územia
		prívodné potrubie vodovodu
		zásobné potrubie I. tlakové pásmo
		zásobné potrubie II. tlakové pásmo
		zásobné potrubie III. tlakové pásmo
		vodojem
		čerpacia stanica
		vodárenský zdroj
		ochranné pásmo II. stupňa vodárenského zdroja
		povodie vodárenského toku
		hranica tlakového pásma

stav	návrh	
II.	III.	označenie tlakového pásma
		kanalizačný zberač
		čerpacia stanica splaškových vôd
		tlaková kanalizácia
		čistiareň odpadových vôd Hrochoť
		vodná nádržka, polder
		vegetačný vsakovací pás
		rozvodnica podrobných povodí
4-23-03		číslo hydrologického poradia
		ochranné pásmo PLZ a PZ MSV III.stupňa
		vodné toky
	VN OČOVÁ	profil VN Očová (kat.C)

stav	návrh	
		22 kV vedenie vzdušné vonkajšie
		22kV vedenie káblové v zemi
		demontáž 22 kV vedenia vzdušného
		transformačná stanica murovaná (kiosková)
		transformačná stanica stožiarová vonkajšia
		demontáž vonkajšej stožiarovej trafostanice
		automatická telefónna ústredňa
	T	centrálny tepelný zdroj
		plynovodná prípojka VVTL
		ochranné pásmo VVTL plynovodu
		regulačná stanica VVTL/STL

OBEC HROCHOŤ

ÚZEMNÝ PLÁN OBCE HROCHOŤ SCHVÁLENÝ UZNESENÍM Č. **35/2007** ZO ZASADNUTIA OBECNÉHO ZASTUPITELSTVA DŇA **15.03.2007**.

ANNA ČERHÝŇOVÁ
STAROSTKA OBCE

OBEC HROCHOŤ -2-

Ing. arch. Mária CHOCHOLUVÁ autorizovaný architekt 0744 AA

SAŽP	Názov dokumentácie	ÚZEMNÝ PLÁN OBCE HROCHOŤ	Číslo výkresu 4
	Názov výkresu	VÝKRES RIEŠENIA VEREJNÉHO TECHNICKÉHO VYBAVENIA	
SAŽP Centrum environmentálnej výchovy a propagácie 974 01 BANSKÁ BYSTRICA Tajovského 28			
ROK SPRACOVANIA Máj 2007	RIADITEĽKA CENTRA Ing. arch. A. Kršáková	HLAVNÝ RIEŠITEĽ: Ing. arch. M. Chocholová	ZODPOVEDNÝ PROJEKTANT: Ing. N. Paulínyová, Ing.Š.Tropp
MIERKA 1 : 10 000			TECHNICKÉ PRÁCE: Mária Spodniaková