


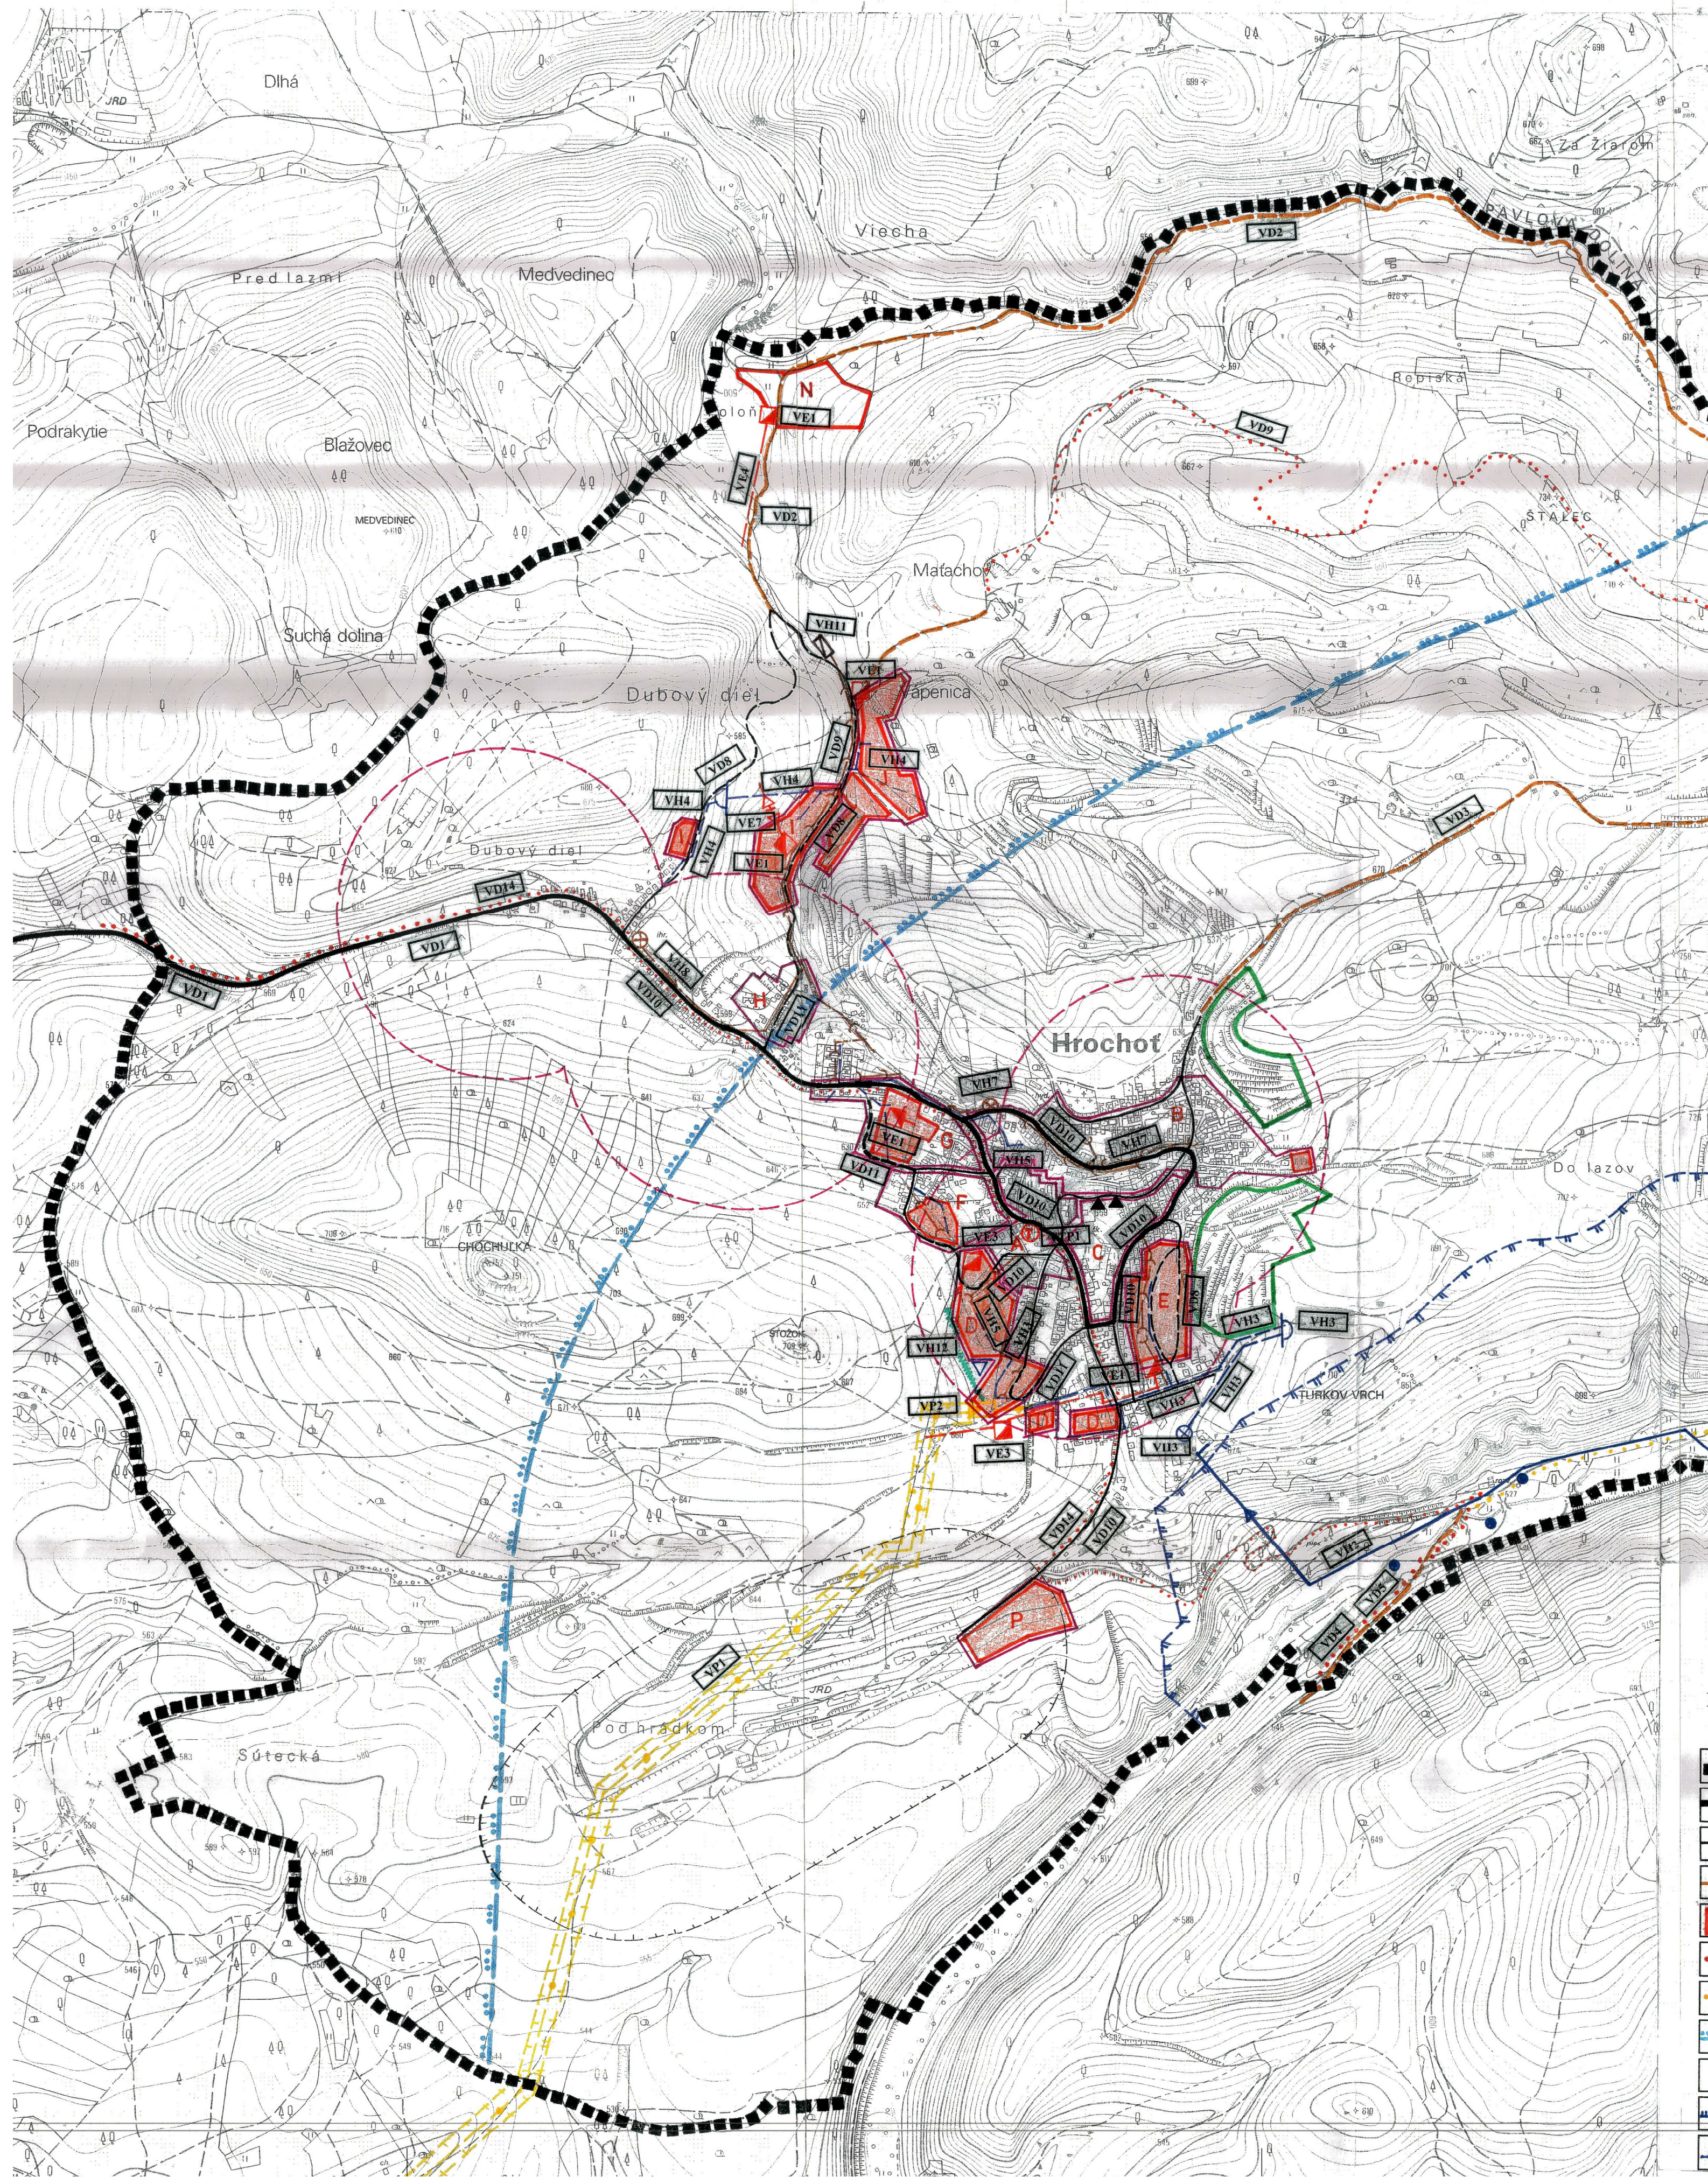

Legenda

	hranica riešeného územia obce		ochranné pásma všetkých druhov
	cesty III. triedy a zberné komunikácie		izochrony dostupnosti autobusových zastávok
	komunikácie obslužné triedy C2		rekonštrukcia prívodného vodovodného potrubia
	cesty rekreačného a účelového charakteru		vodovodné potrubie
	hranice rozvojových plôch - návrh		vodojem
	cyklistické trasy		čerpacia stanica
	turistické značované chodníky		vodná nádržka, polder
	ochranné pásmo PLZ a PZMSV III. stupňa		vegetačný vsakovací pás
	zdroj pitnej vody		kanalizačný zberač
	povodie vodárenského toku		čerpacia stanica splaškových vôd
	ochranné pásmo vodárenských zdrojov II. stupňa		tlaková kanalizácia



	hranica rozvojových plôch
	označenie rozvojových plôch
	historické krajinné štruktúry
	národné kultúrne pamiatky
	čistiareň odpadných vôd
	22 kV vedenie vzdušné vonkajšie
	22 kV vedenie káblové v zemi
	transformačná stanica murovaná (kiosková)
	centrálny tepelný zdroj
	plynovodná prípojka VVTL
	regulačná stanica plynu VVTL/STL
	ochranné pásmo VVTL plynovodu
	označenie verejnoprospešných stavieb

OBEC HROCHOŤ

ÚZEMNÝ PLÁN OBCE HROCHOŤ SCHVALENÝ
UZNESENÍM Č. 35/2007 ZO ZASADNUTIA OBCE
NEHO ZASTUPITEĽSTVA DŇA 15.03.2007.

ANNA ČERHYNŔOVÁ
STAROSTKA OBCE

ČerhynŔová

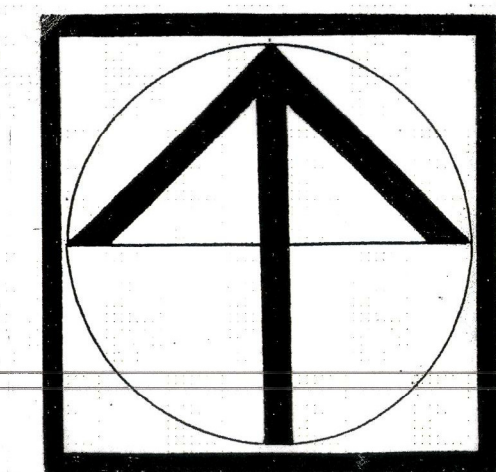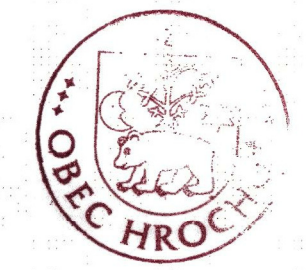

	Názov dokumentácie	ÚZEMNÝ PLÁN OBCE HROCHOŤ		Číslo výkresu 7
	Názov výkresu	VÝKRES REGULATÍV A VEREJNOPROSPEŠNÝCH STAVIEB		
SAŽP Centrum environmentálnej výchovy a propagácie 974 01 BANSKÁ BYSTRICA Tajovského 28				
ROK SPRACOVANIA Máj 2007	RIADITEĽKA CENTRA Ing. arch. A. Kršáková	HLAVNÝ RIEŠITEĽ Ing. arch. M. Chochoľová	ZODPOVEDNÝ PROJEKTANT: Ing. arch. M. Chochoľová	
MIERKA 1 : 10 000		<i>Chochoľová</i>	TECHNICKÉ PRÁCE: Mária Spodniaková	