


ÚZEMNÝ PLÁN OBCE HROCHOŤ

ZMĚNY A DOPLNKY Č.1

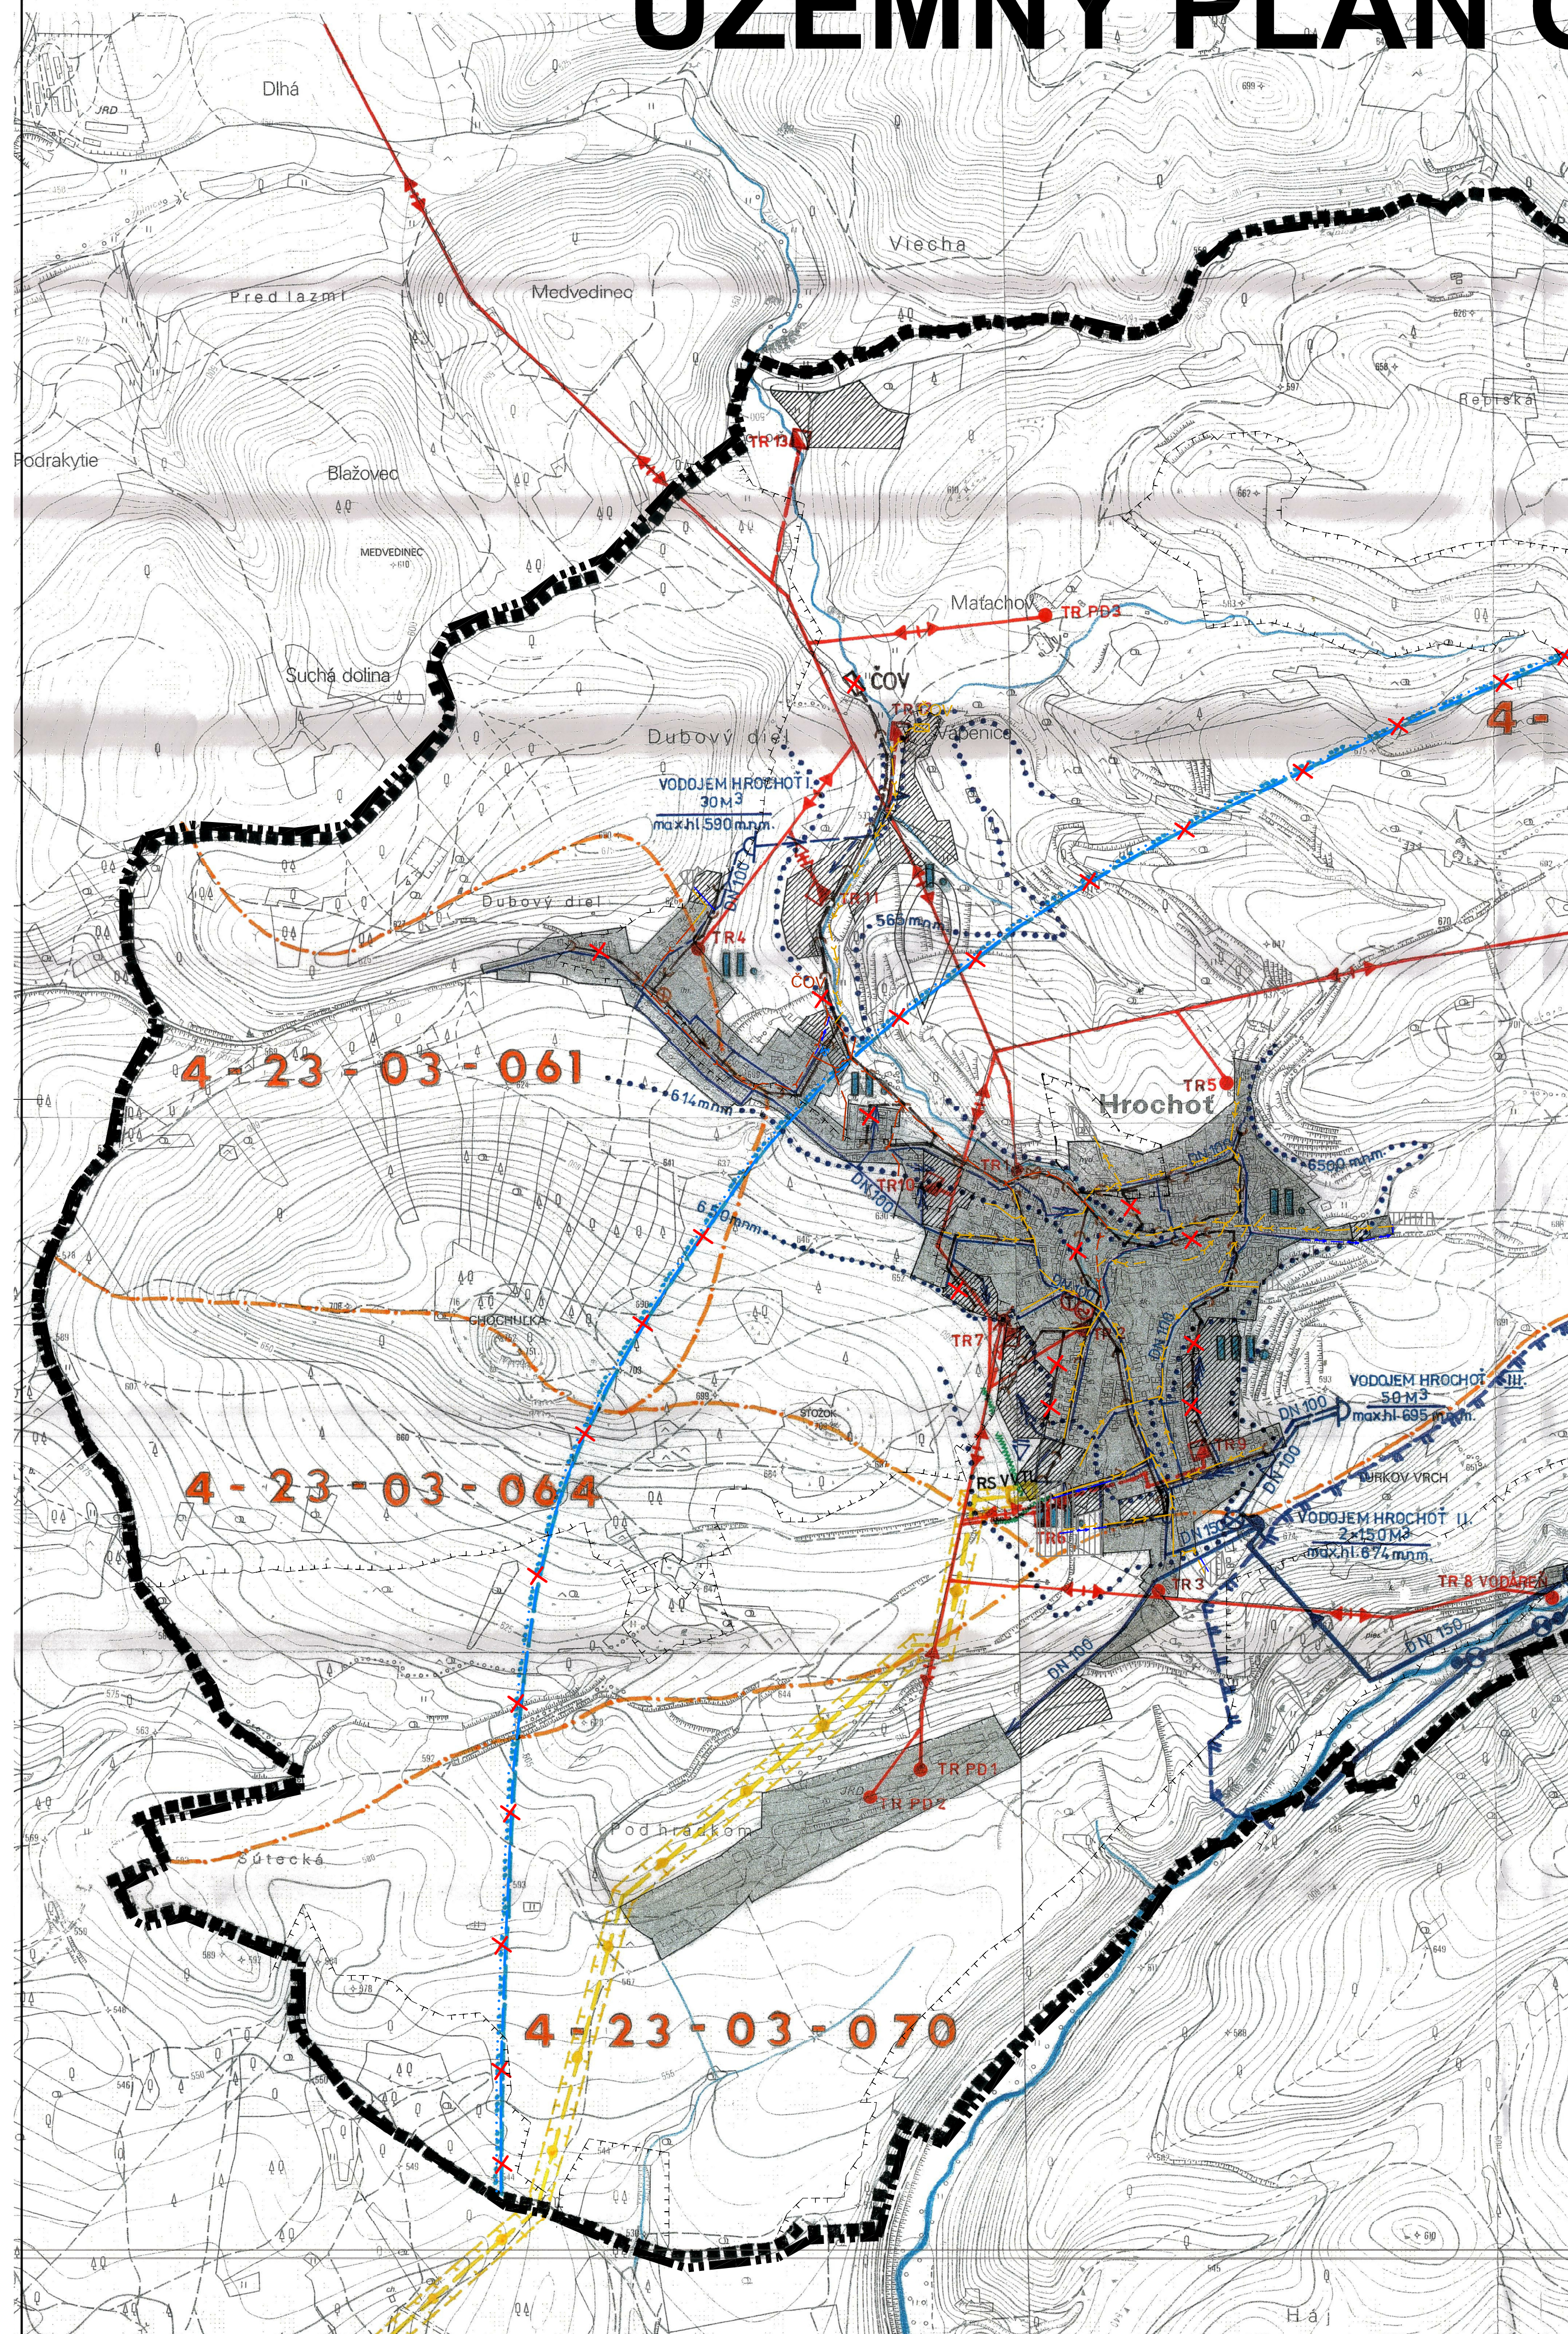

LEGENDA

stav	návrh	
		hranica vodovného územia
		plocha zastavania bôžemia
		ričová vodovodná potrubia
		zásobné potrubie I. tlakové pásmo
		zásobné potrubie II. tlakové pásmo
		zásobné potrubie III. tlakové pásmo
		vodojem
		čerpacia stanica
		vodárenský zdroj
		ochranné pásmo II. stupňa vodárenského zdroja
		povodie vodárenského toku
		hranica tlakového pásmo
		ochranné pásmo všetkých druhov



stav	návrh	
		22 kV vedenie vzdušné vonkajšie
		22 kV vedenie káblové v zemi
		demontáž 22 kV vedenia vzdušného
		transformačná stanica murovaná (kiosková)
		transformačná stanica stožiarová vonkajšia
		demontáž vonkajšej stožiarovej trafostanice
		automatická telefónna ústredňa
		centrálny tepelný zdroj
		plynovodná prípojka VVTL
		ochranné pásmo VVTL plynovodu
		regulačná stanica VVTL/STL


stav	návrh	
		označenie tlakového pásma
		kanalizačný zberač
		čerpacia stanica splaškových vôd
		tlaková kanalizácia
		čistiareň odpadových vôd Hrochot'
		vodná nádržka, polder
		vegetačný vsakovací pás
		rozvodnica podrobných povodí
4-23-03		číslo hydrologického poradia
		ochranné pásmo PLZ 2 PZ MSV III. skupňa
		vodné toky
		profil VN Očová (kat.C)
		RUŠENÉ JAVY

OBEC HROCHOŤ

ÚZEMNÝ PLÁN OBCE HROCHOŤ SCHVÁLENÝ
UZNESENÍM Č. 35/2007 ZO ZASADNUTIA OBEC-
NEHO ZASTUPITEĽSTVA DŇA 15.03.2007.

ANNA ČERHÝŇOVÁ
STAROSTKA OBCE

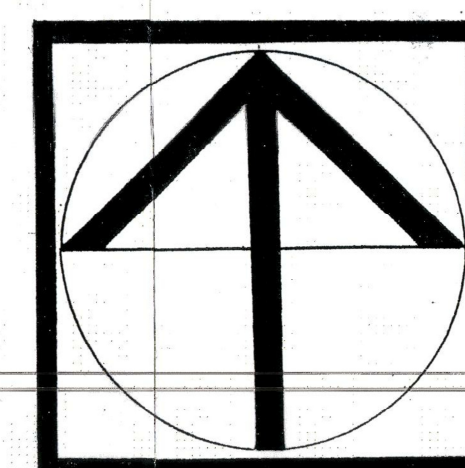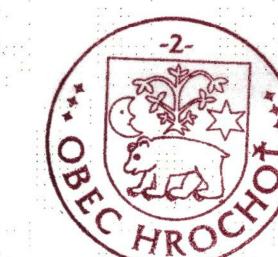

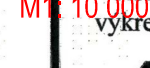	Návrh dokumentácie	ÚZEMNÝCH PLÁNOV OBCE HROCHOŤ		číslo výkresu
	Obstarávateľ Názov výkresu	VÝKRES RIEŠENIA MESTSKÉHO TECHNICKÉHO VÝBAVENIA		
	Odberateľ Odborne spôsobilá osoba :	Ing.arch. Miroslava Valková		
SAŽP Centrum environmentálnej výchovy a propagácie		974 01 BANSKÁ BYSTRICA Taj		
ROK SPRACOVANIA Máj 2007	KRÁŠŤANOVÁ CENTRA Ing. arch. A. Krášková	HLAVNÝ INŽENIER Ing. M. Čechová	ZODPOVEDNÝ PROJEKTANT Ing. S. Paulínyová	4
MIERKA 1 : 10 000	Grafické práce : J. Jergelová Varga, Ing. arch.	Ing. S. Trópp	TECHNICKÉ PRÁCE : Ing. S. Trópp, Ing. M. Spodniaková	
Dátum : 3/2019	číslo výkresu			