


ÚZEMNÝ PLÁN OBCE HROCHOŤ

ZMENY A DOPLNKY Č.1

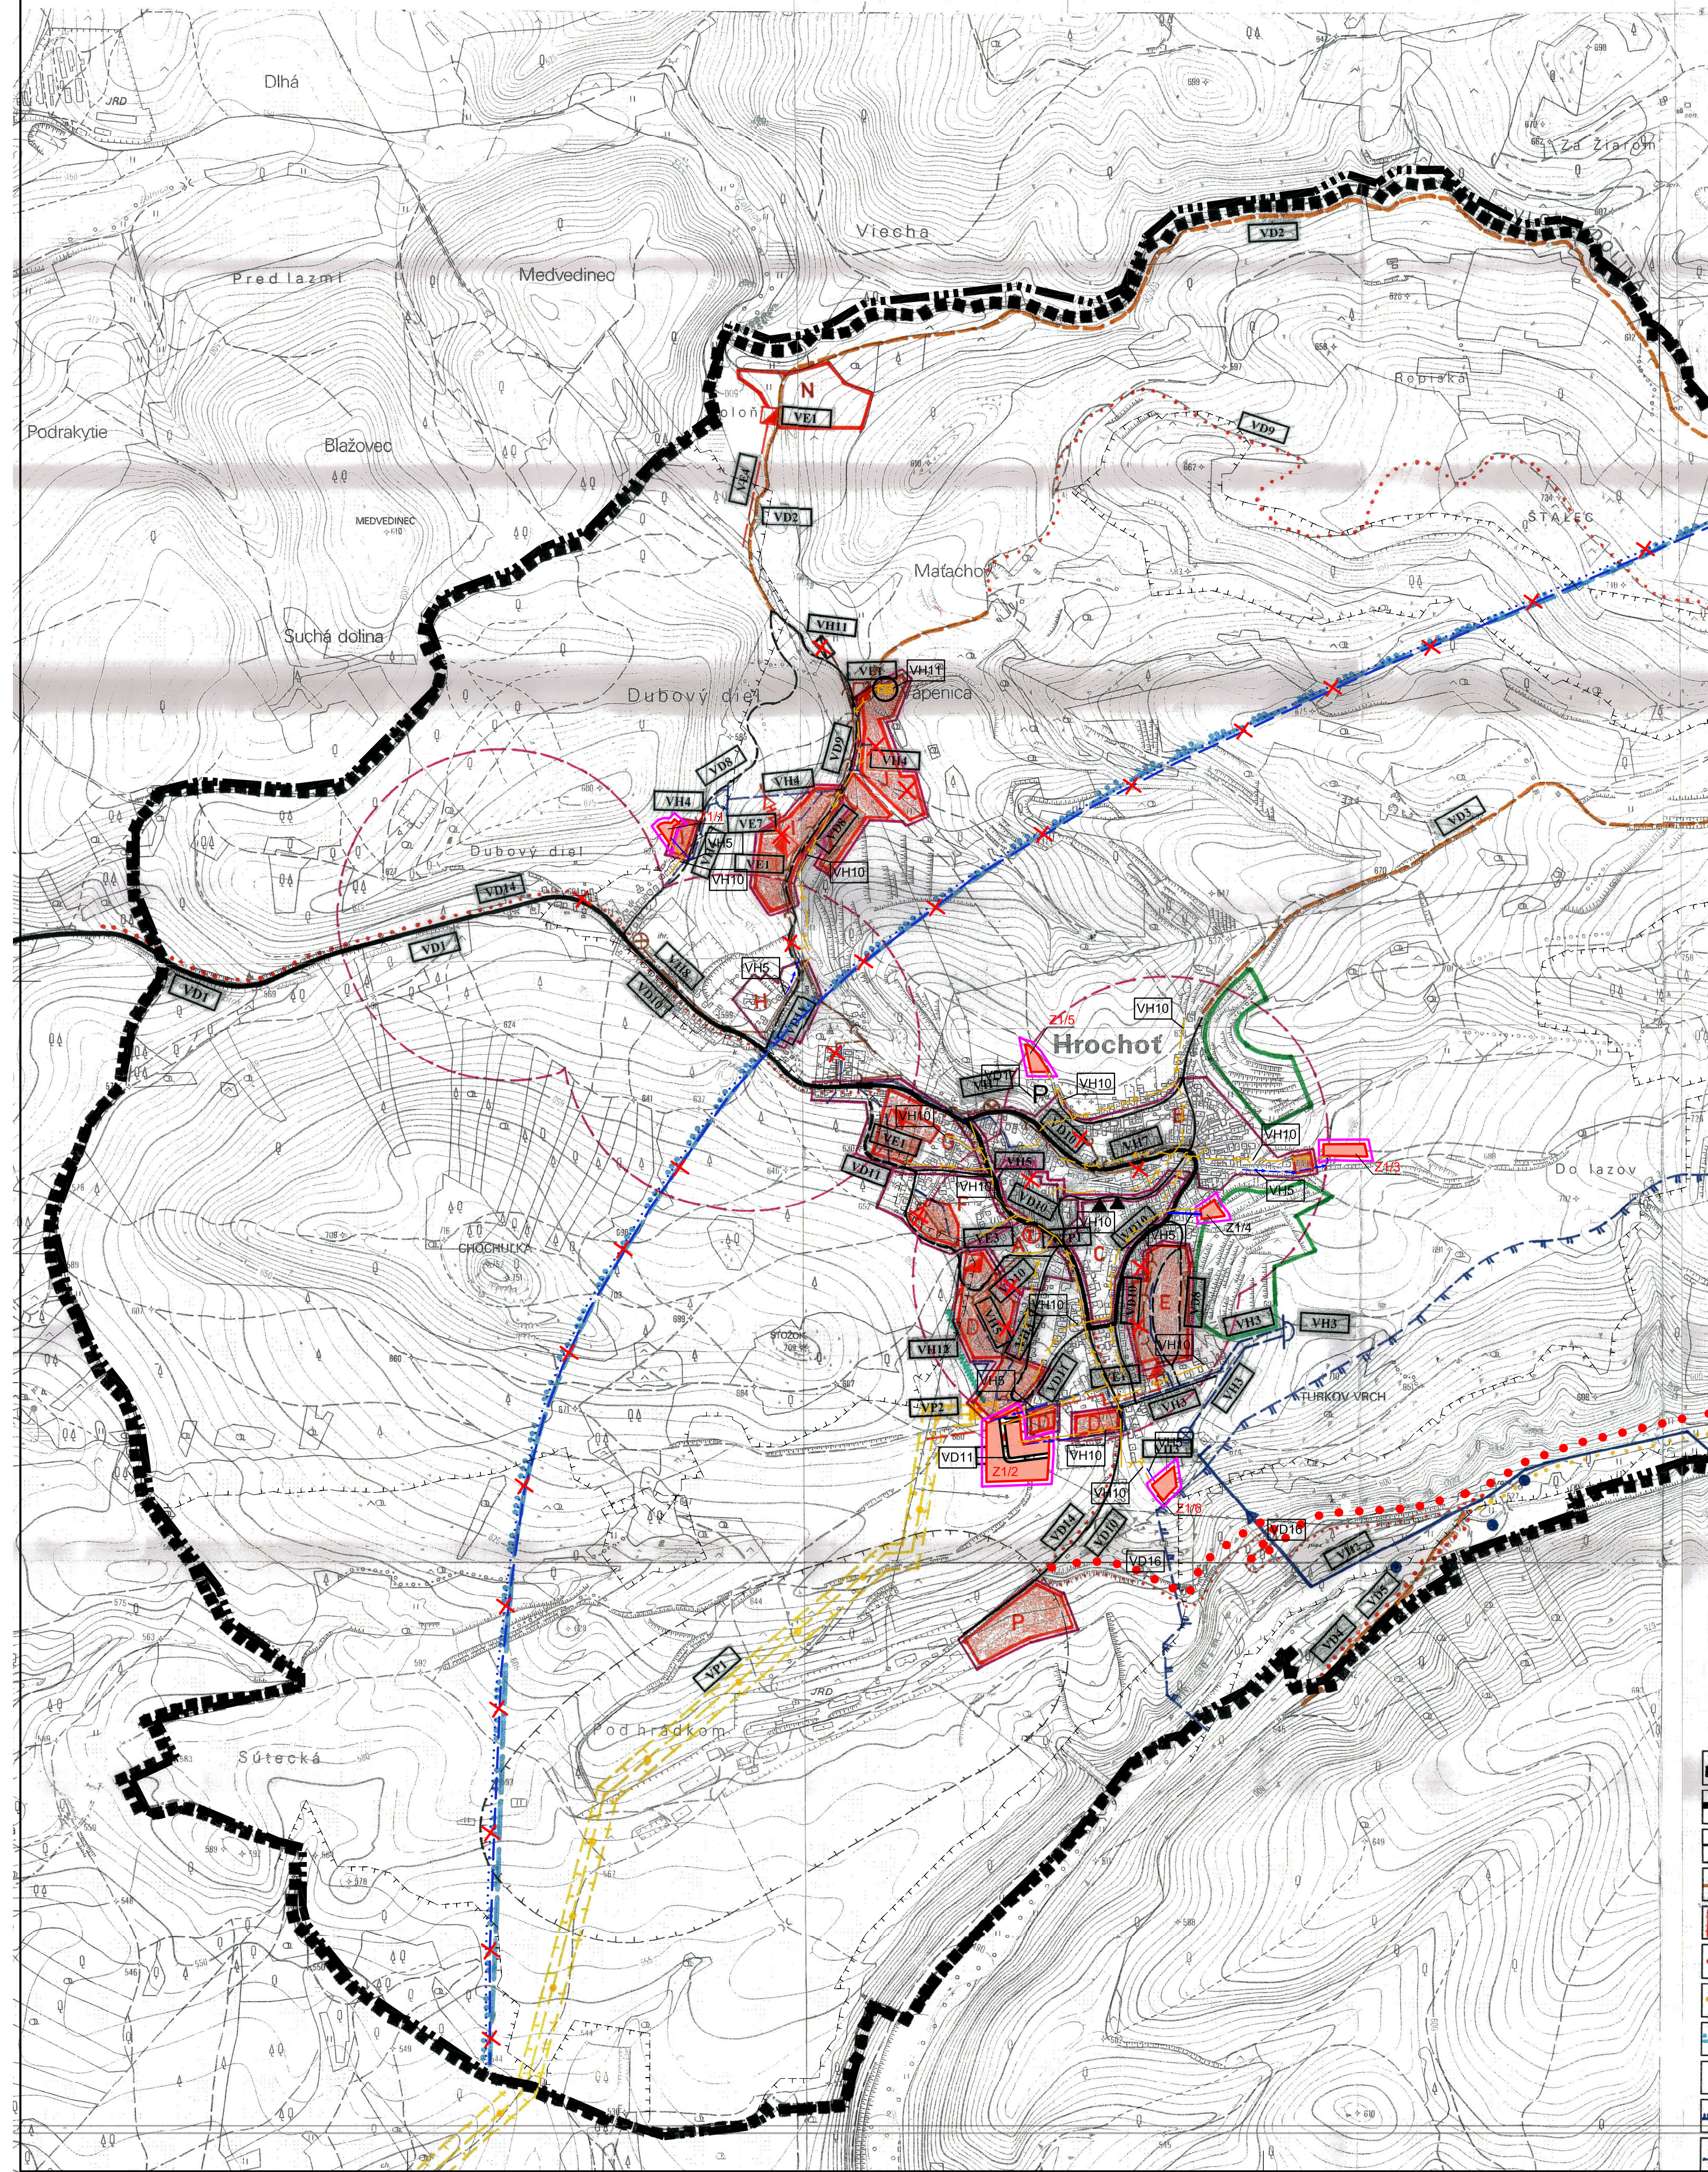

LEGENDA



- hranica riešeného územia obce
- cesty III. triedy a zberné komunikácie
- komunikácie obslužné triedy C2
- cesty rekreačného a účelového charakteru
- hranice rozvojových plôch - návrh
- cyklistické trasy
- turistické značované chodníky
- ochranné pásmo PL a PZMSV III. stupňa
- zdroj pitnej vody
- povodie vodárenského toku
- ochranné pásmo vodárenských zdrojov II. stupňa
- ochranné pásma všetkých druhov
- hranica rozvojových plôch
- označenie rozvojových plôch
- historické krajinné štruktúry
- národné kultúrne pamiatky
- čistiareň odpadných vôd
- 22 kV vedenie vzdušné vonkajšie
- 22 kV vedenie káblové v zemi
- transformačná stanica murovaná (kiosková)
- centrálny tepelný zdroj
- plynovodná prípojka VVTL
- regulačná stanica plynu VVTL/STL
- ochranné pásmo VVTL plynovodu
- označenie všetkých prosperných stavieb

- P PARKOVISKÁ
- X RUŠENÉ JAVY
- ochranné pásma všetkých druhov
- izochróny dostupnosti autobusových zastávok
- rekonštrukcia privodného vodovodného potrubia
- vodovodné potrubie
- vodojem
- čerpacia stanica
- vodná nádržka, polder
- vegetačný vsakovací pás
- kanalizačný zberač
- čerpacia stanica splaškových vôd
- tlaková kanalizácia

OBEC HROCHOŤ

ÚZEMNÝ PLÁN OBCE HROCHOŤ SCHVALENÝ
UZNESENÍM Č. 35/2007 ZO ZASADNUTIA OBCE
NEHO ZASTUPITEĽSTVA DŇA 15.03.2007.

ANNA ČERHYŇOVÁ
STAROSTKA OBCE

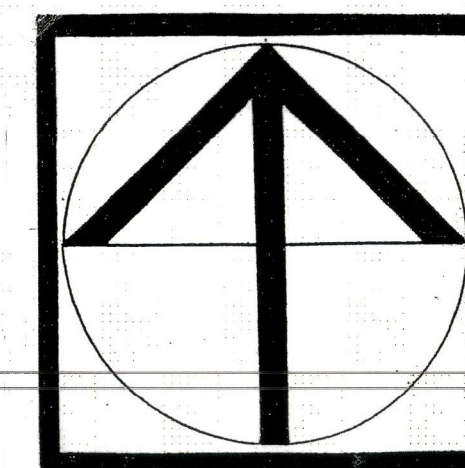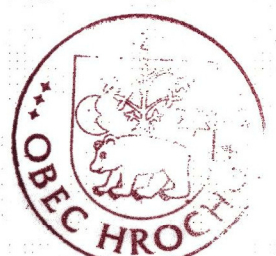

	Názov dokumentácie SCHEMA ZAVÄZNÝCH ČASTÍ	ÚZEMNÝ PLÁN OBCE HROCHOŤ		Číslo výkresu M1: 10 000
	Odstavajúci Názov výkresu VÝKRES REGULATÍVY A VEREJNOPROSPESŇNÝCH STAVIEB	Obec Hrochoť STAVIEB		
SAŽP Centrum	Odborné spôsobilosti osoby : environmentálnej výchovy a propagácie	Ing. arch. Miroslava Valková 974 01 BANSKÁ BYSTRICA		
ROK SPRACOVANIA Maj 2007	RODINNÉ CENTRA Ing. arch. A. Kršáková	HLAVNÝ INŽENIER Ing. arch. Miroslava Valková	ODPOVEDNÝ PROJEKT Ing. arch. M. Chochoľová	 7 číslo výkresu
MIERKA 1 : 10 000	Grafické práce :	Jaroslav Varga, Ing. arch. Miroslava Valková		
	Dátum :	03/2019		